

# COMUNE CAPOFILA STELLA CILENTO

Provincia di Salerno

- PROGETTO ESECUTIVO -

ADEGUAMENTO E MESSA IN SICUREZZA DELLA VIABILITA'  
INTERCOMUNALE TRA I COMUNI DI STELLA CILENTO- CASAL  
VELINO- POLLICA- OMIGNANO- SESSA CILENTO- LUSTRA

ELABORATI:

- SEZIONI TRASVERSALI

Tav.6

Data: Aprile 2020


**Studio Tecnico Perrotta**



Officina dell'Ingegneria


Via A. Aleardi, n. 62 - 84091 - Battipaglia (SA)  
Tel. & Fax: 0828-305342  
email: [info@studiotecnicoperrotta.it](mailto:info@studiotecnicoperrotta.it)  
sito web: [www.studiotecnicoperrotta.it](http://www.studiotecnicoperrotta.it)

**IL TECNICO**

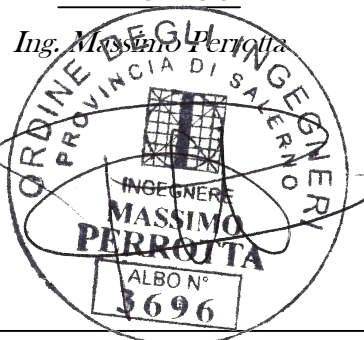


S01

Altezze: 1:200  
Lunghezze: 1:200

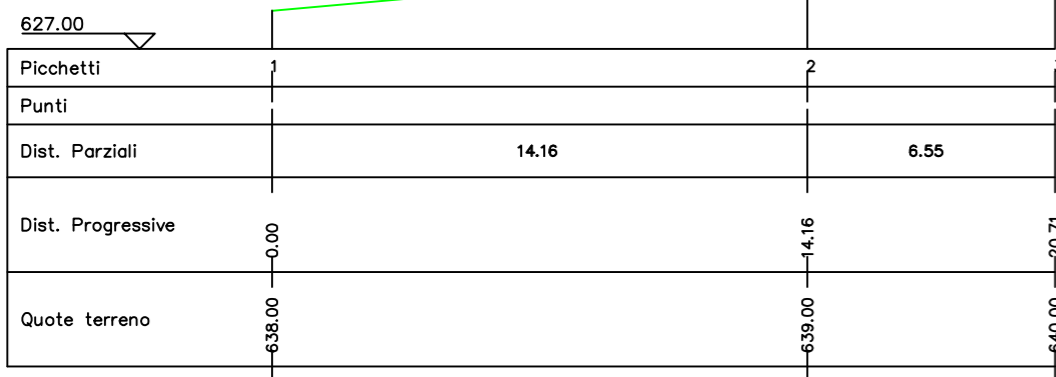


S02

Altezze: 1:200  
Lunghezze: 1:200

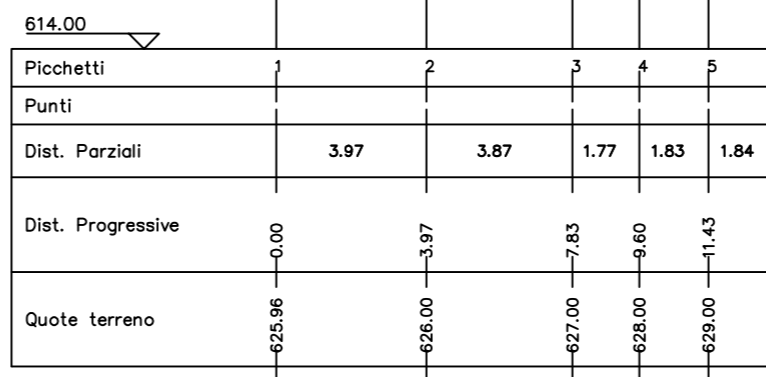


S03

Altezze: 1:200  
Lunghezze: 1:200

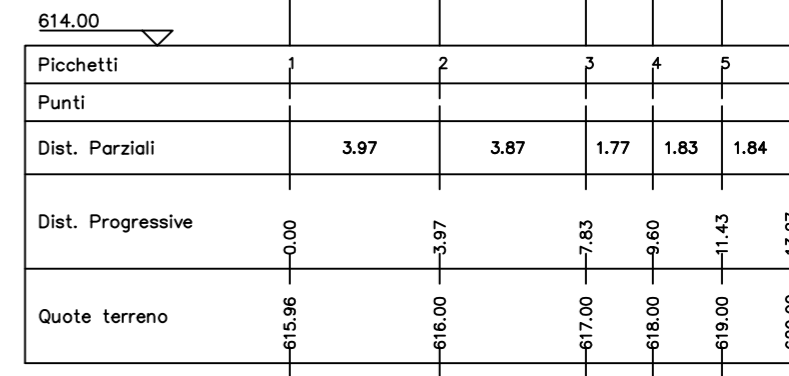


S04

Altezze: 1:200  
Lunghezze: 1:200

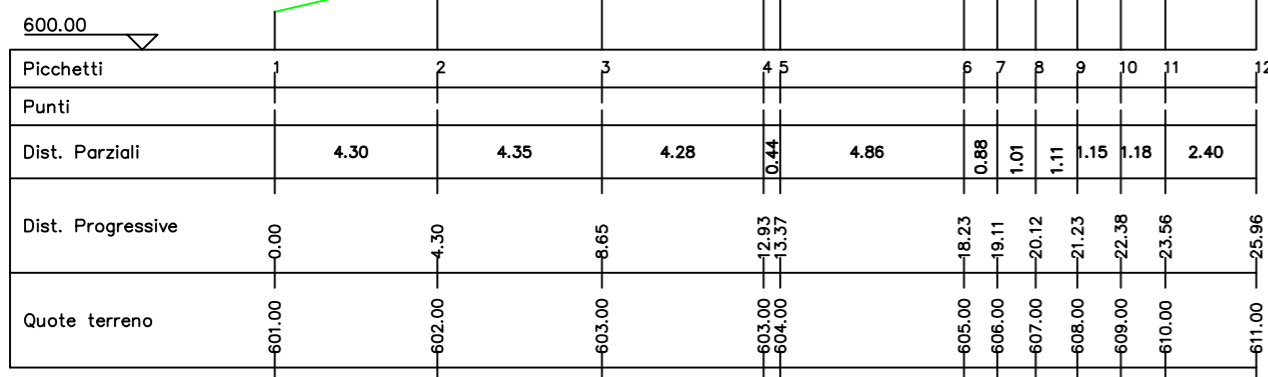


S05

Altezze: 1:200  
Lunghezze: 1:200

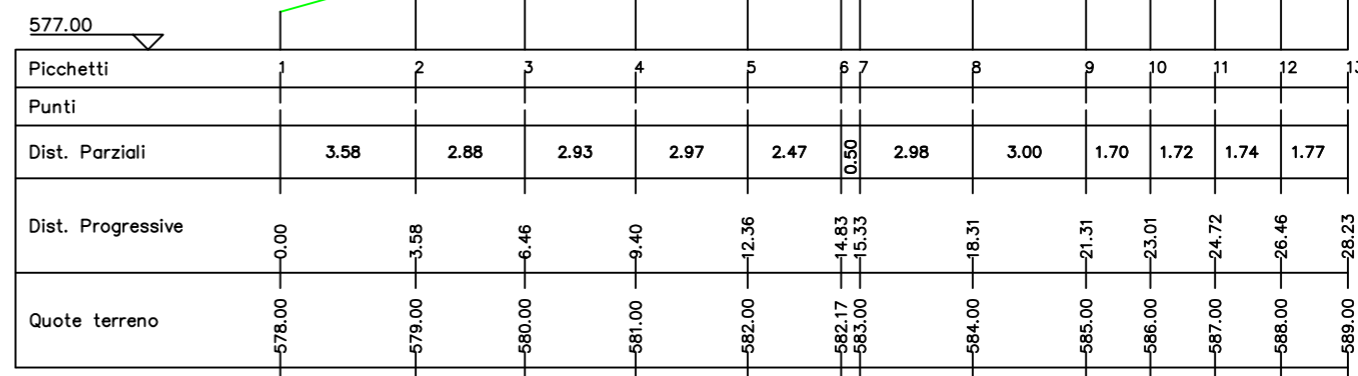


S06

Altezze: 1:200  
Lunghezze: 1:200

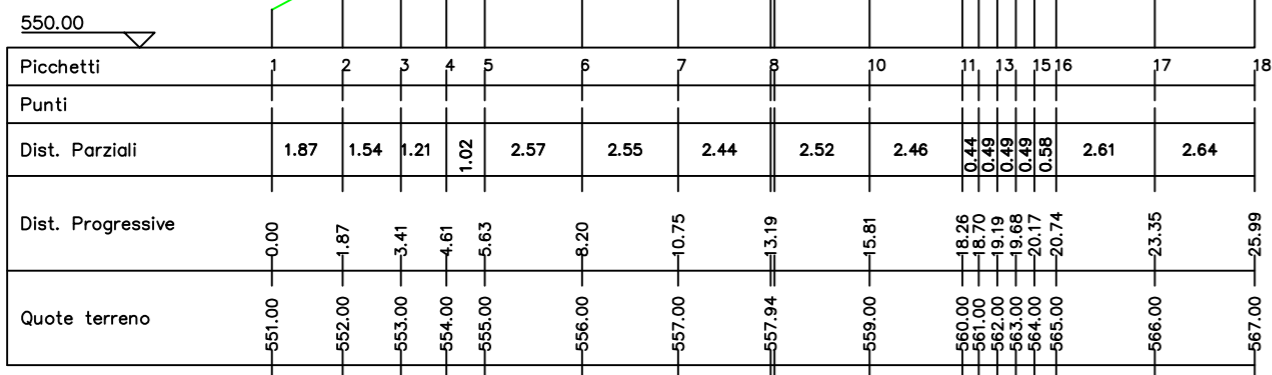


S07

Altezze: 1:200  
Lunghezze: 1:200

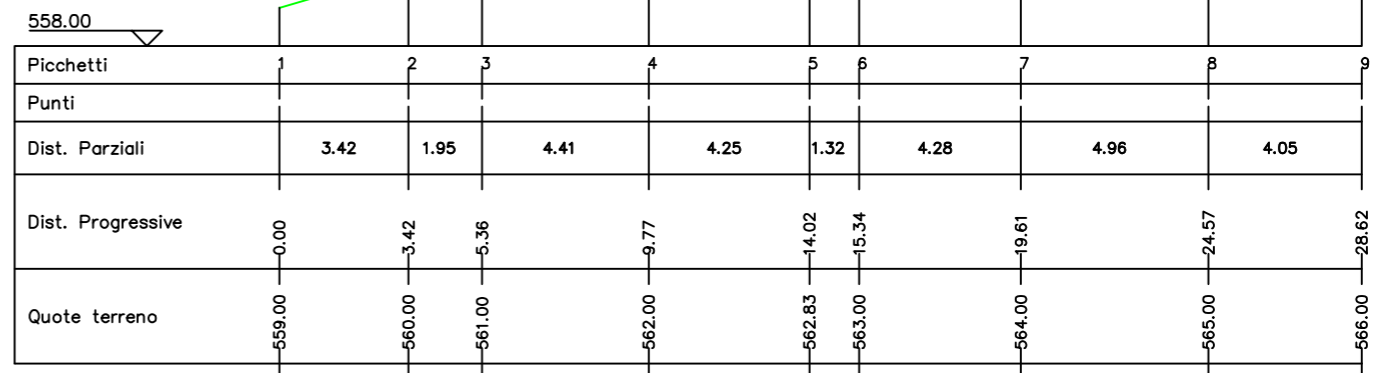


S03bis

Altezze: 1:200  
Lunghezze: 1:200

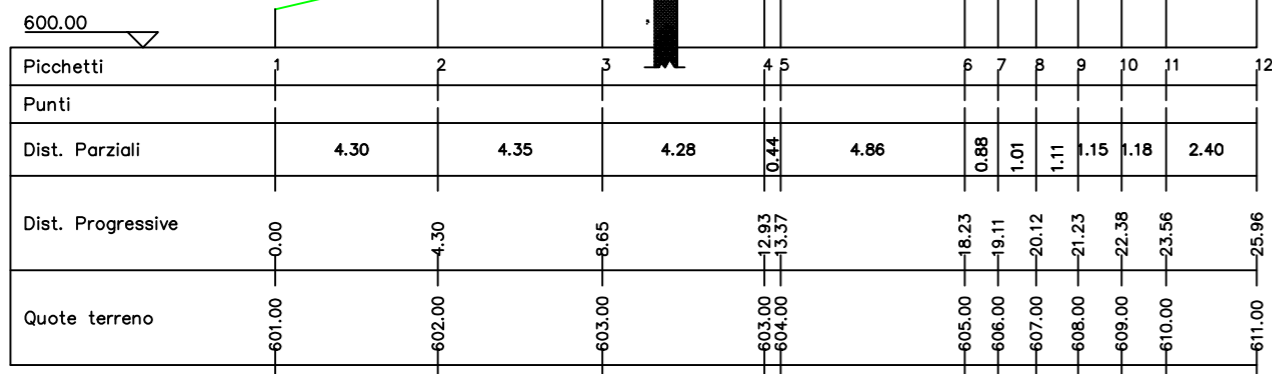


S08

Altezze: 1:200  
Lunghezze: 1:200

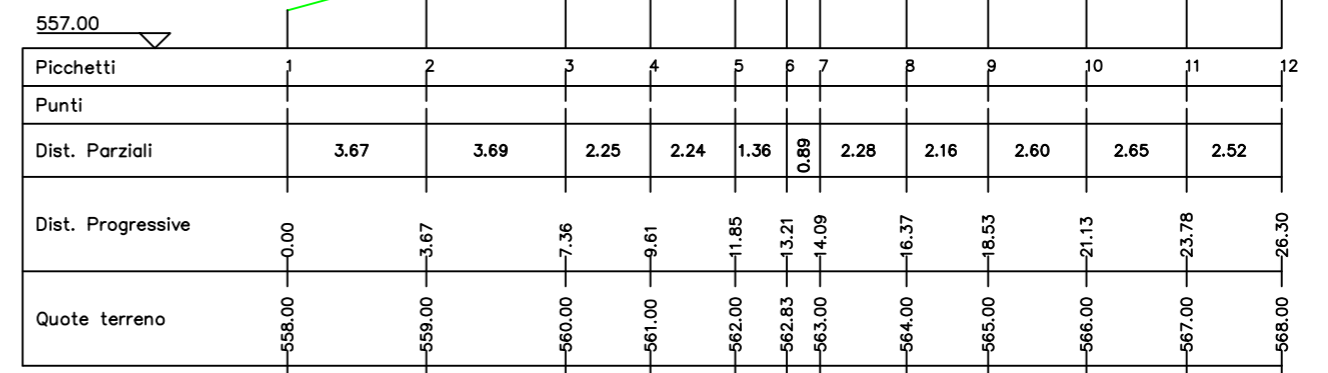


S10

Altezze: 1:200  
Lunghezze: 1:200

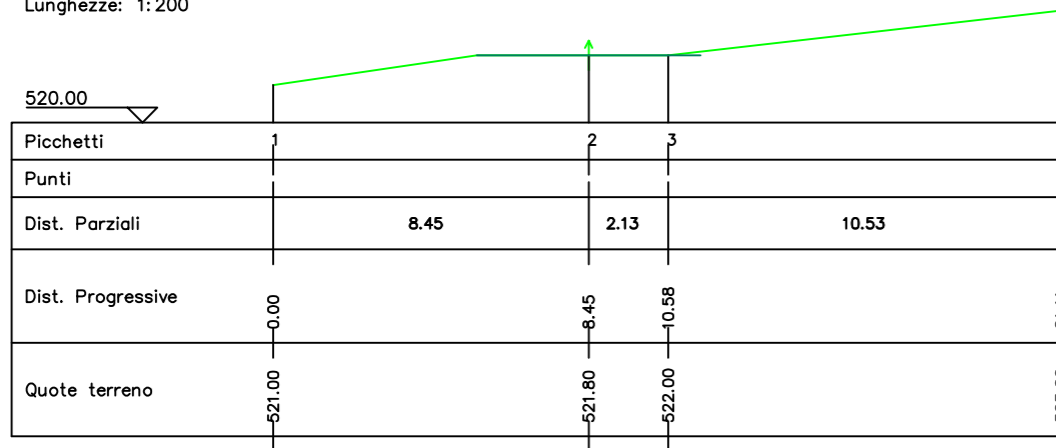


S09

Altezze: 1:200  
Lunghezze: 1:200

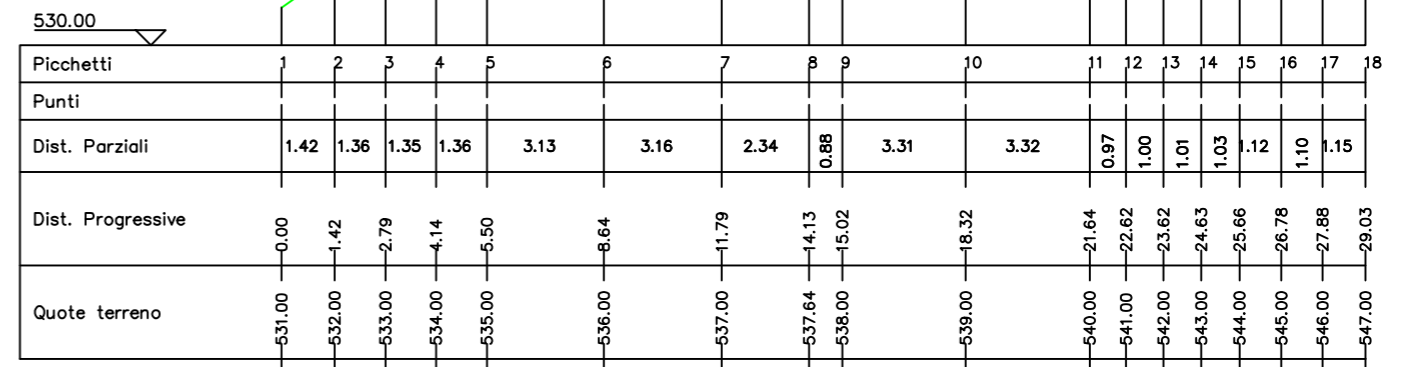


S11

Altezze: 1:200  
Lunghezze: 1:200

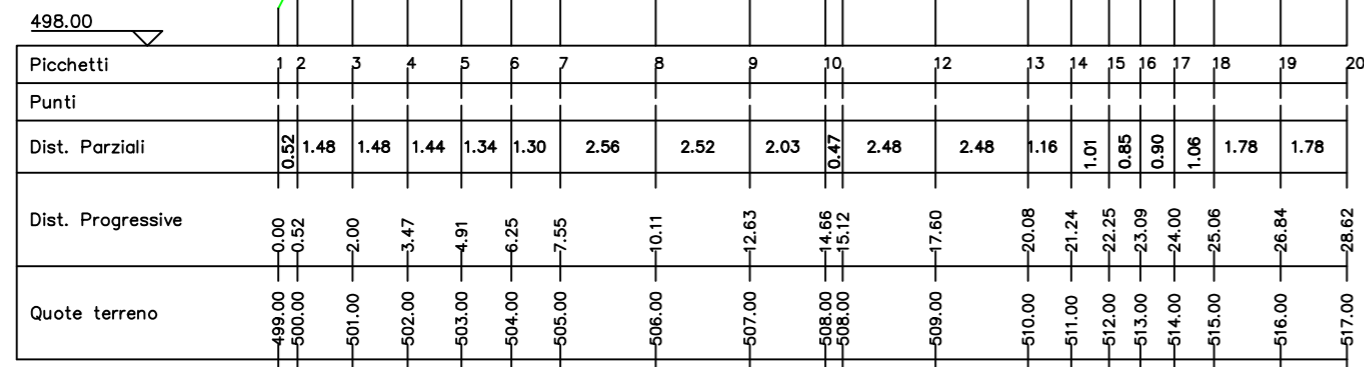


S05bis

Altezze: 1:200  
Lunghezze: 1:200

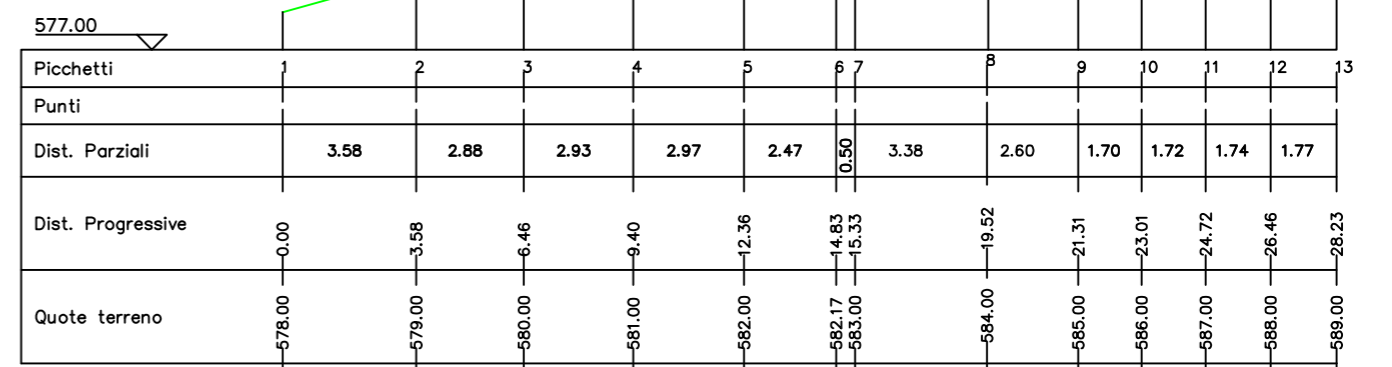


S12

Altezze: 1:200  
Lunghezze: 1:200

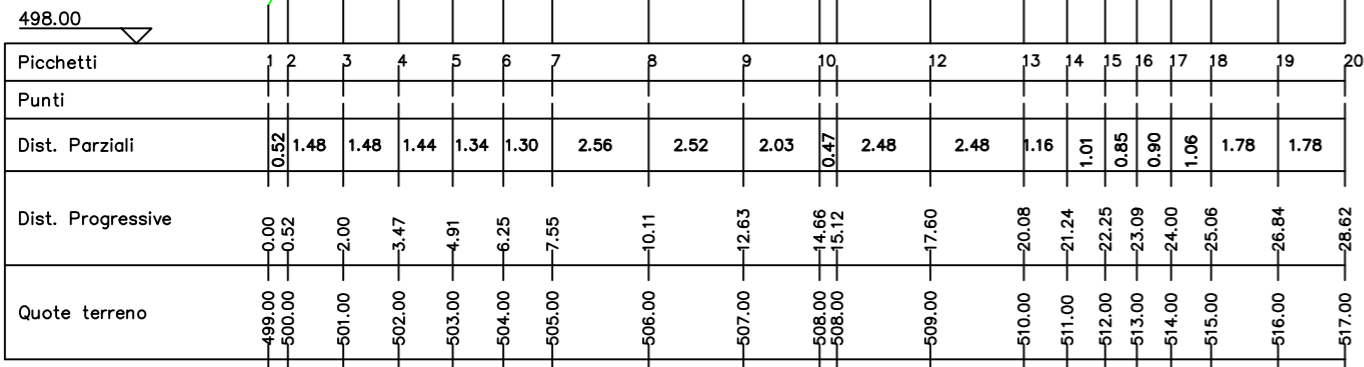


S09bis

Altezze: 1:200  
Lunghezze: 1:200

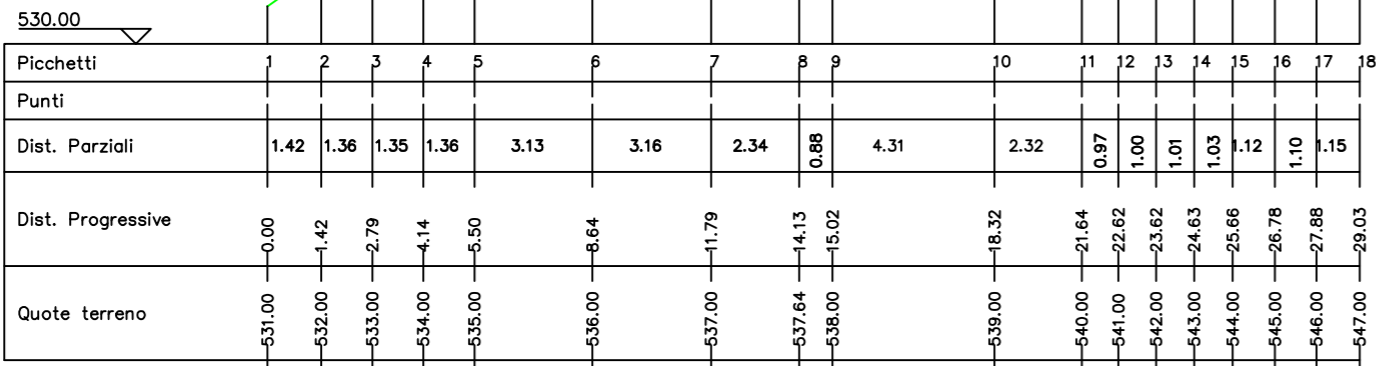


S13

Altezze: 1:200  
Lunghezze: 1:200

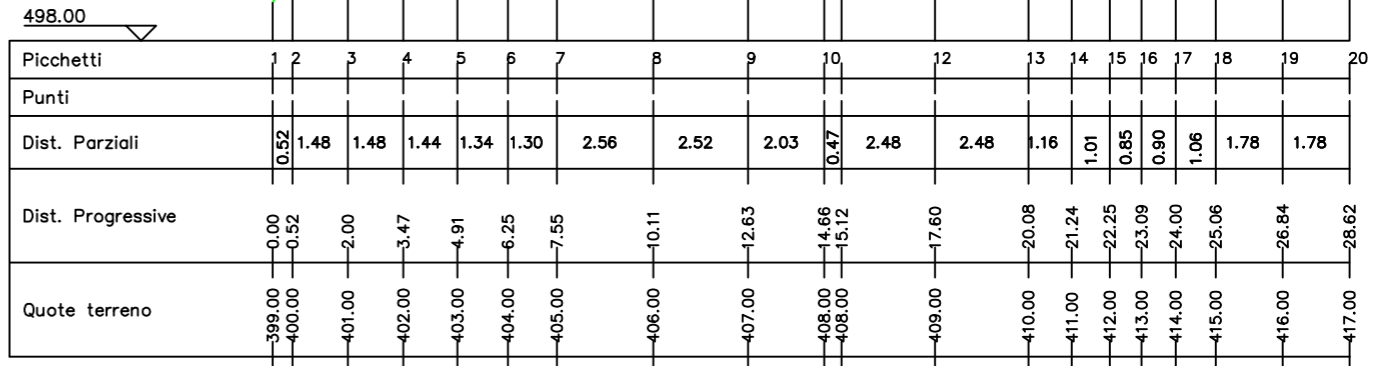


S15

Altezze: 1:200  
Lunghezze: 1:200

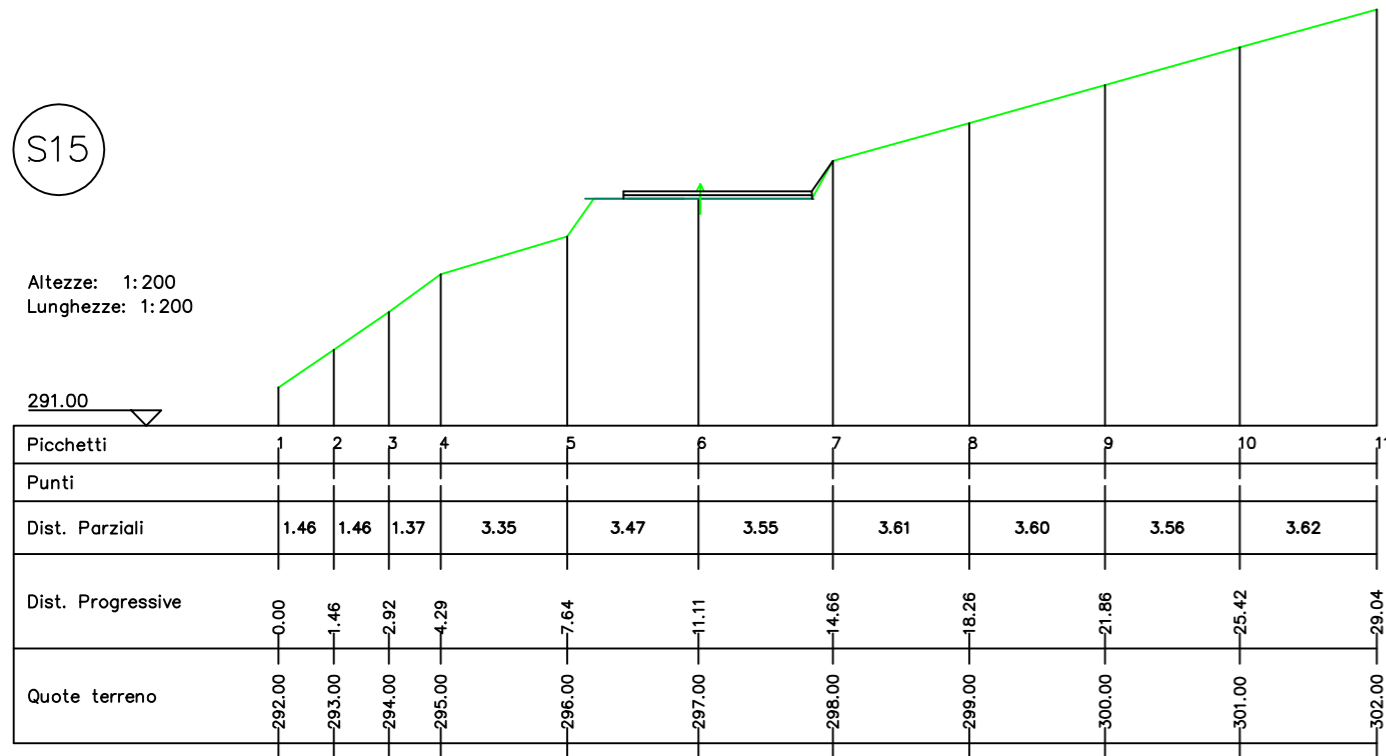


S16

Altezze: 1:200  
Lunghezze: 1:200

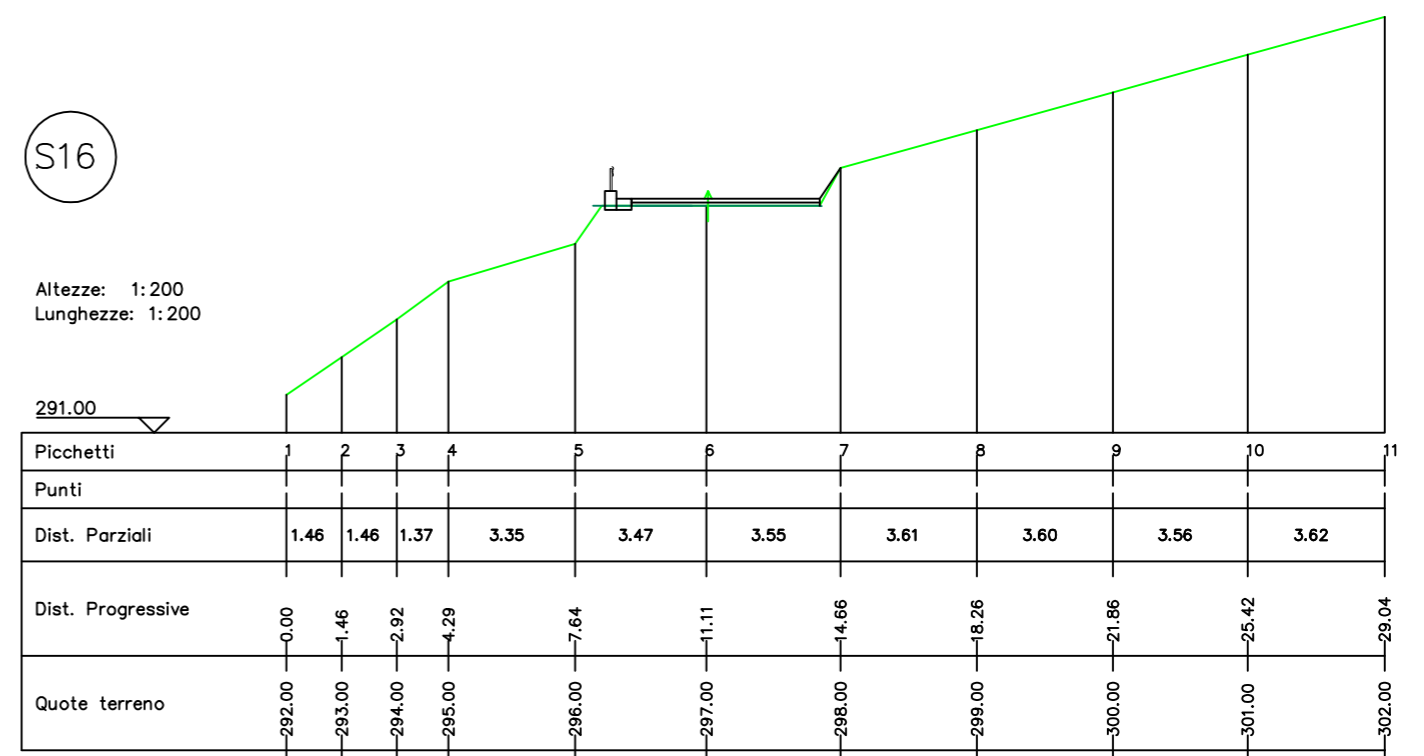


S14

Altezze: 1:200  
Lunghezze: 1:200

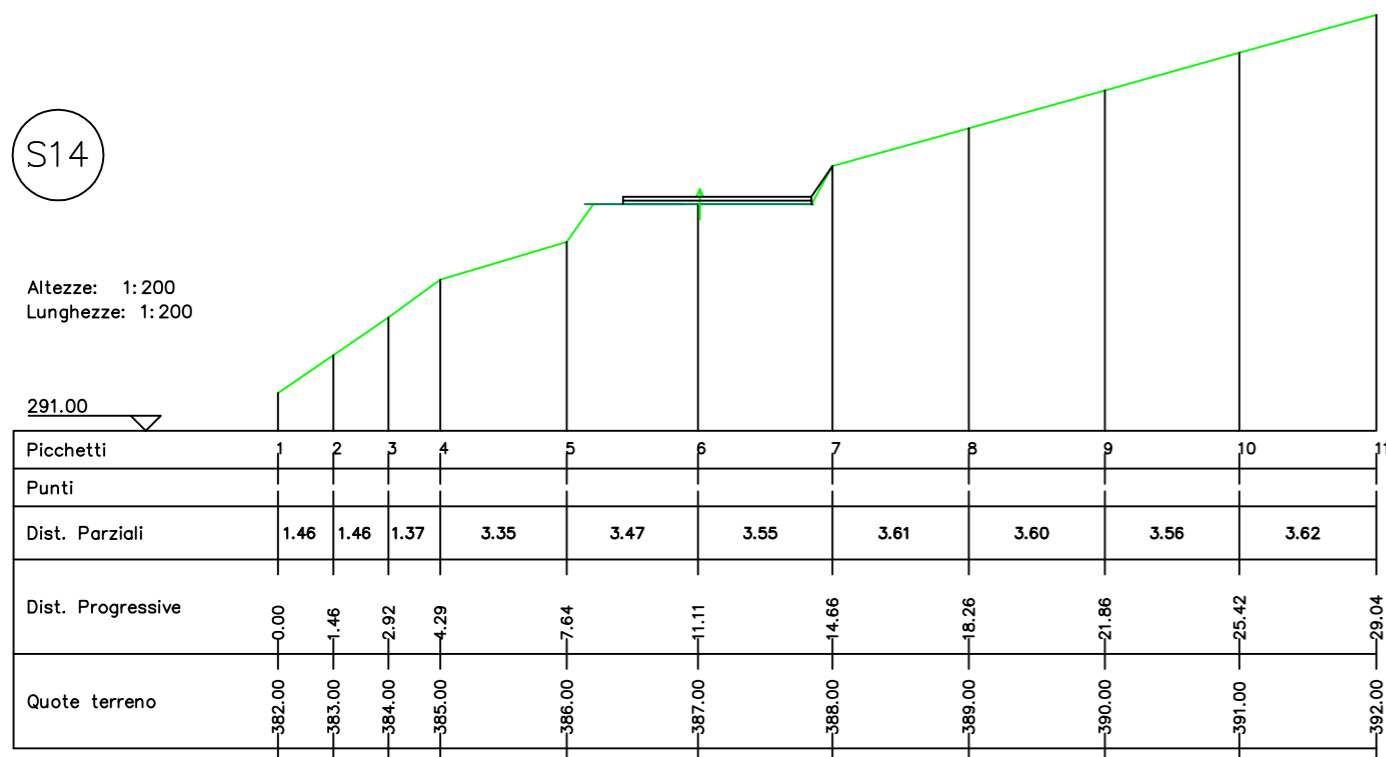


S14 bis

Altezze: 1:200  
Lunghezze: 1:200

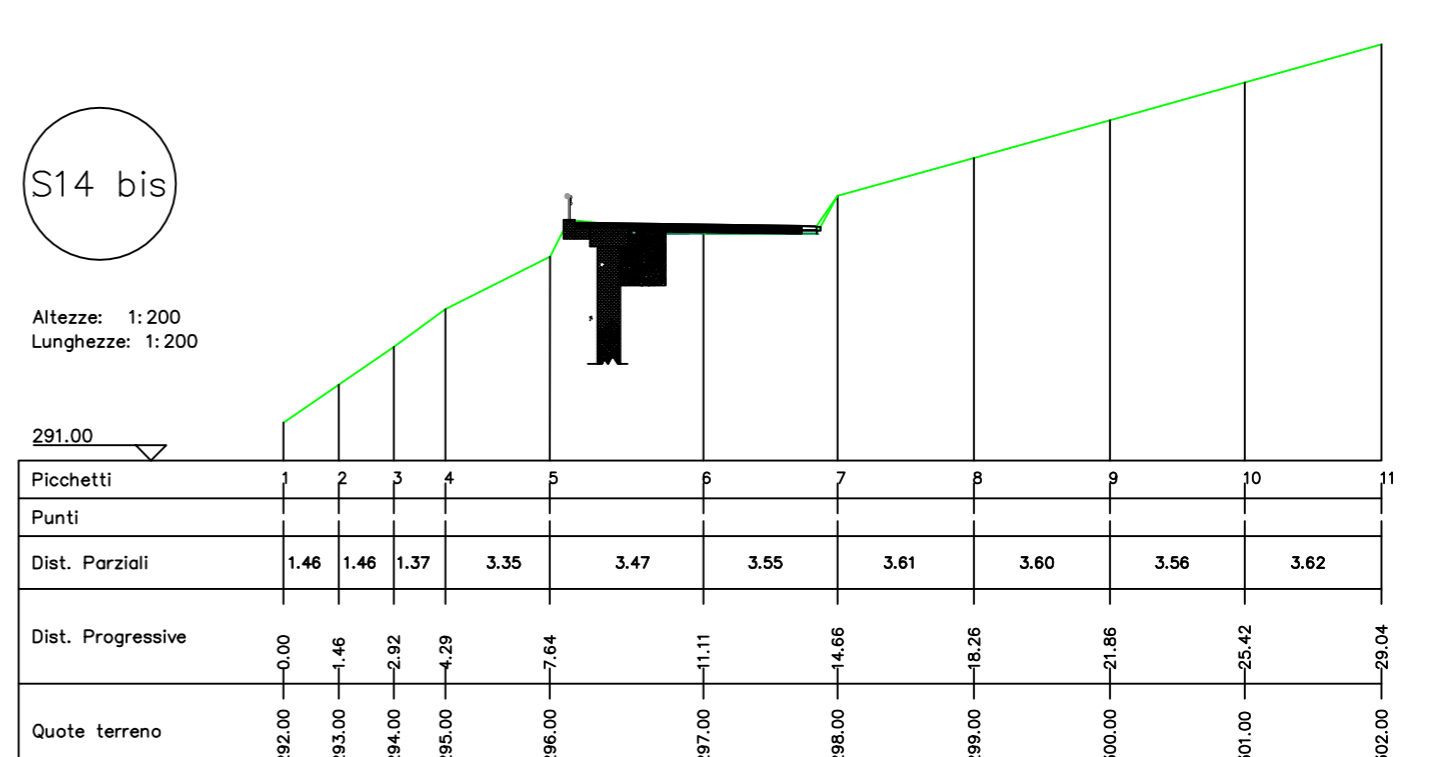


S17

Altezze: 1:200  
Lunghezze: 1:200

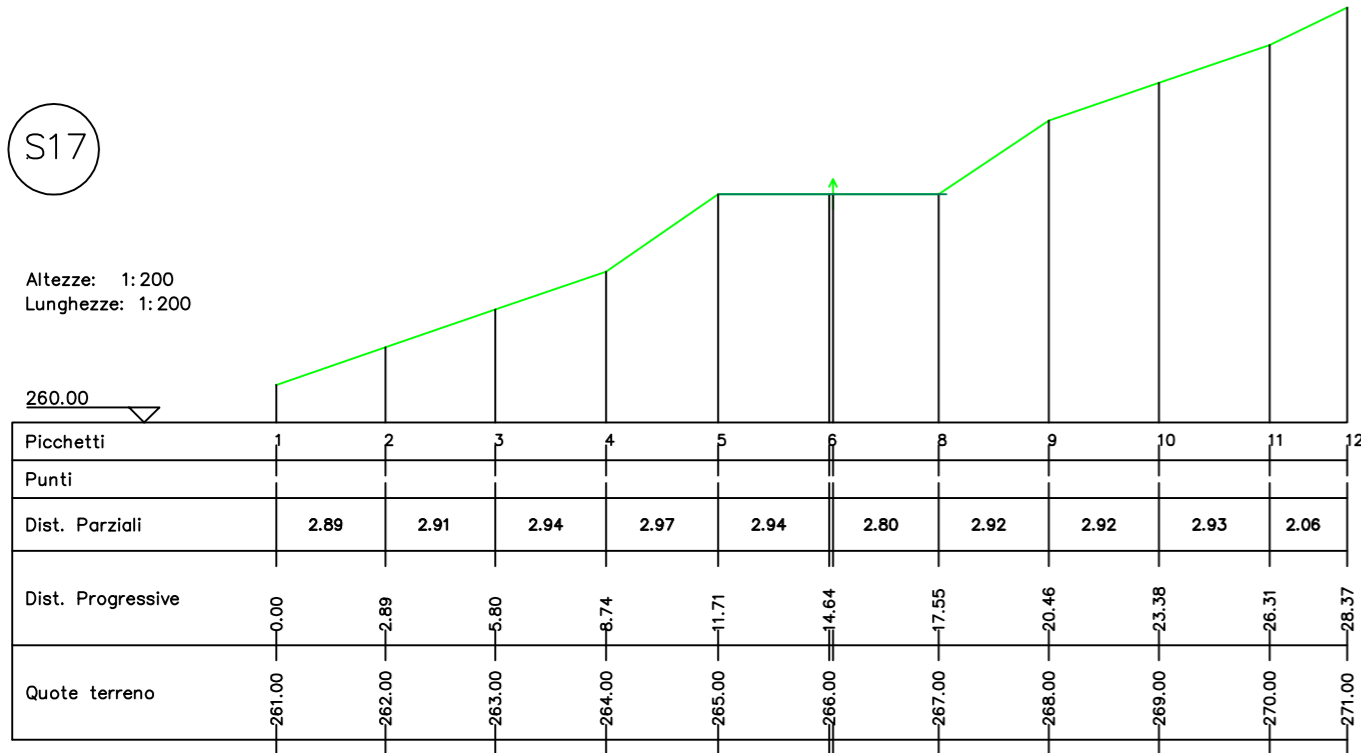


S18

Altezze: 1:200  
Lunghezze: 1:200

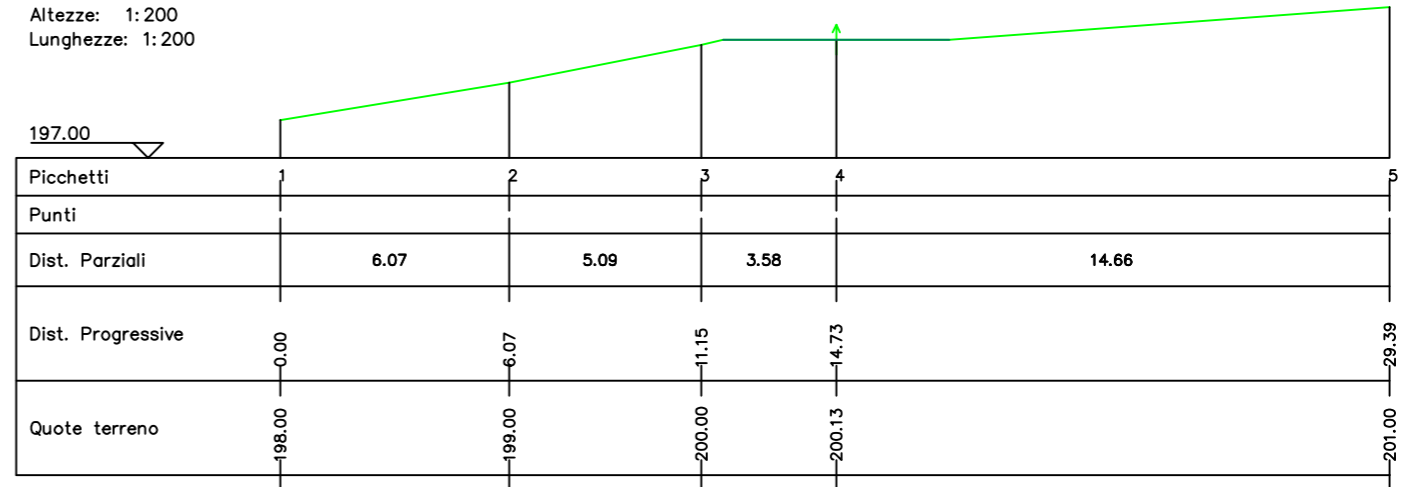


S19

Altezze: 1:200  
Lunghezze: 1:200

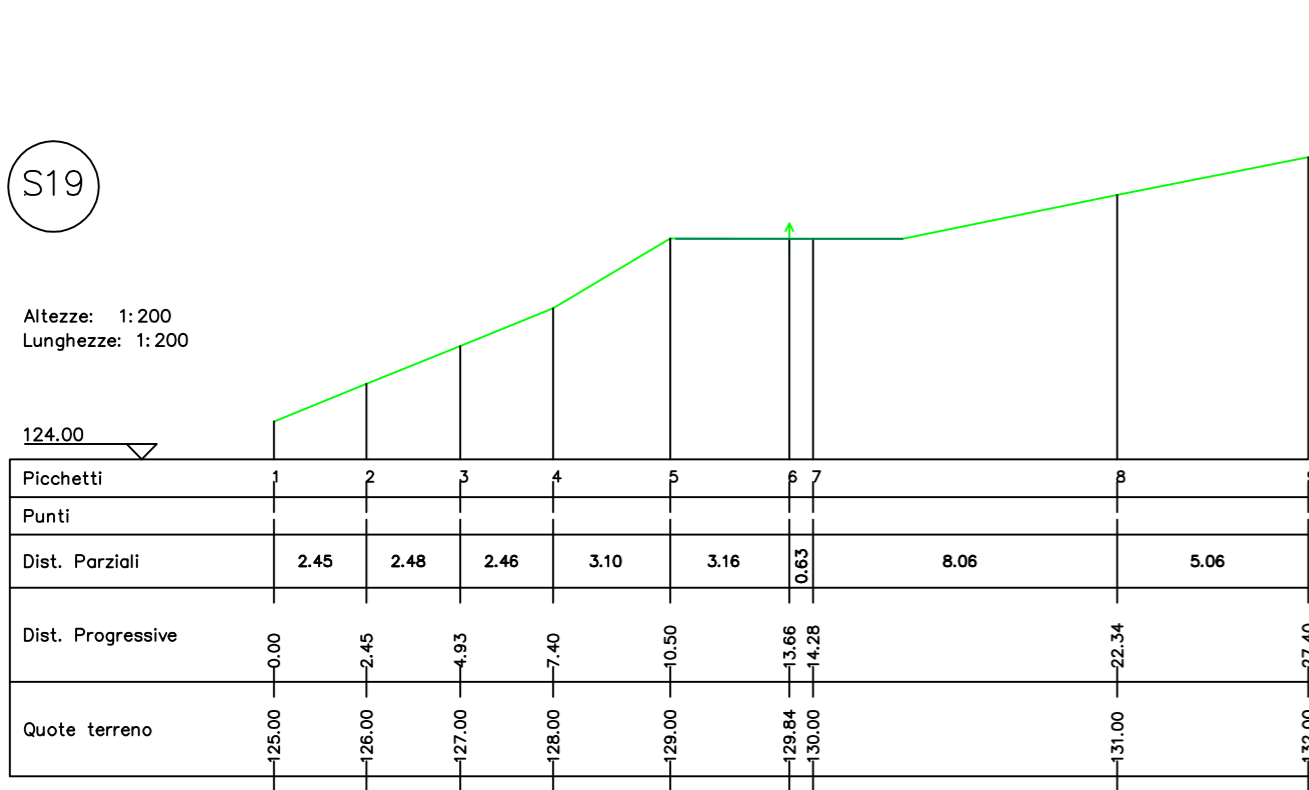


S16bis

Altezze: 1:200  
Lunghezze: 1:200

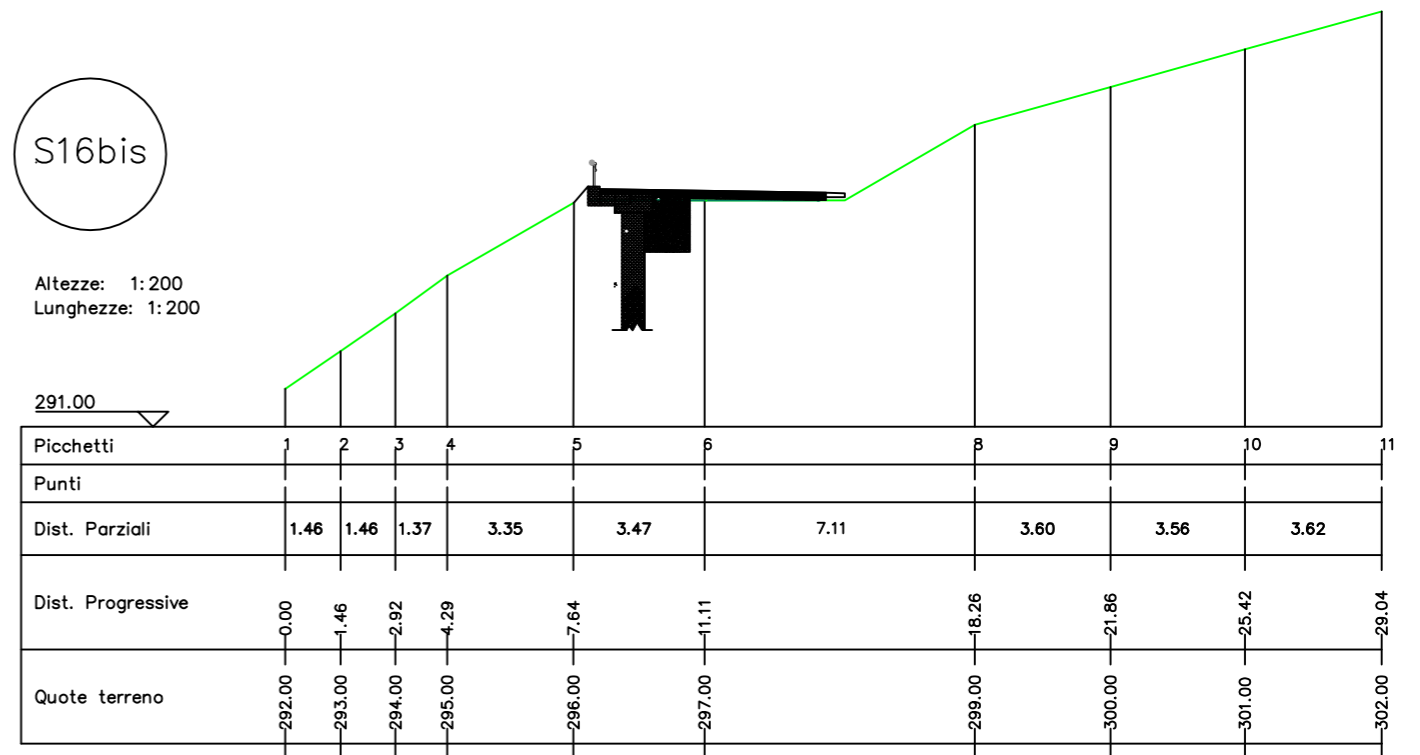


S20

Altezze: 1:200  
Lunghezze: 1:200

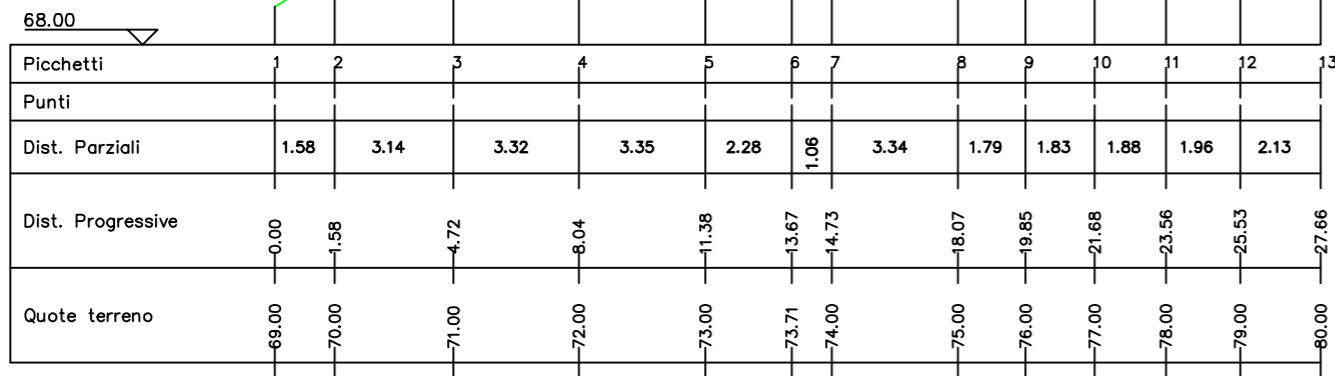

S21

Altezze: 1:200  
Lunghezze: 1:200

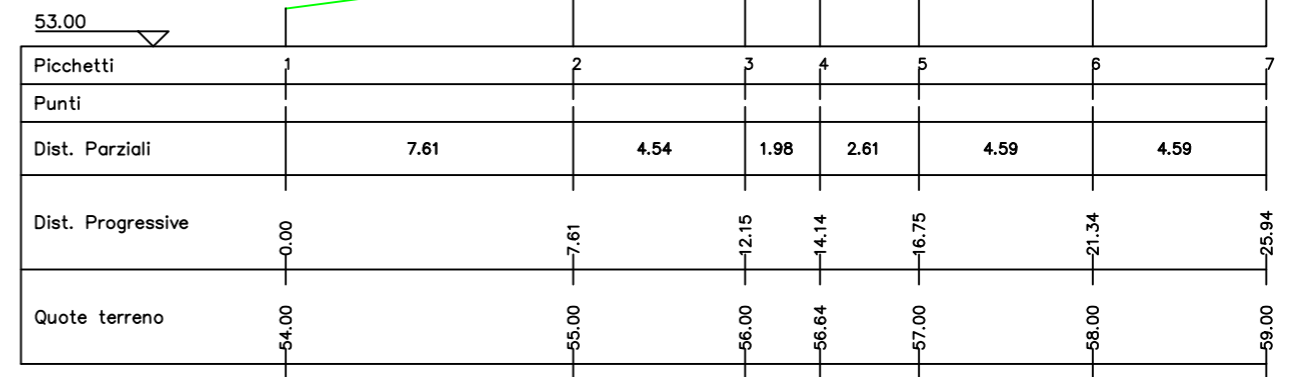

# COMUNE CAPOFILA STELLA CILENTO


Provincia di Salerno

## Sezioni trasversali

sc 1:200


S22

Altezze: 1:200  
Lunghezze: 1:200

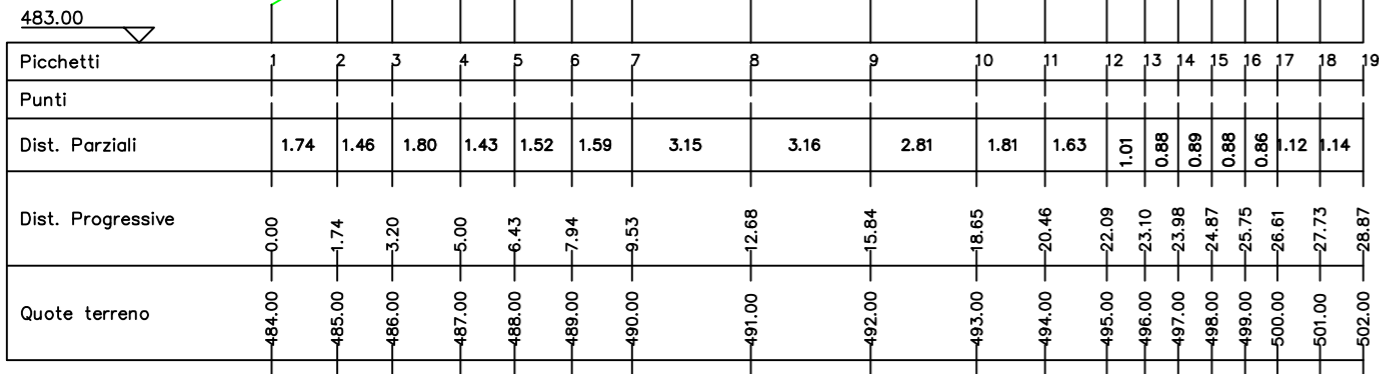


S23bis

Altezze: 1:200  
Lunghezze: 1:200

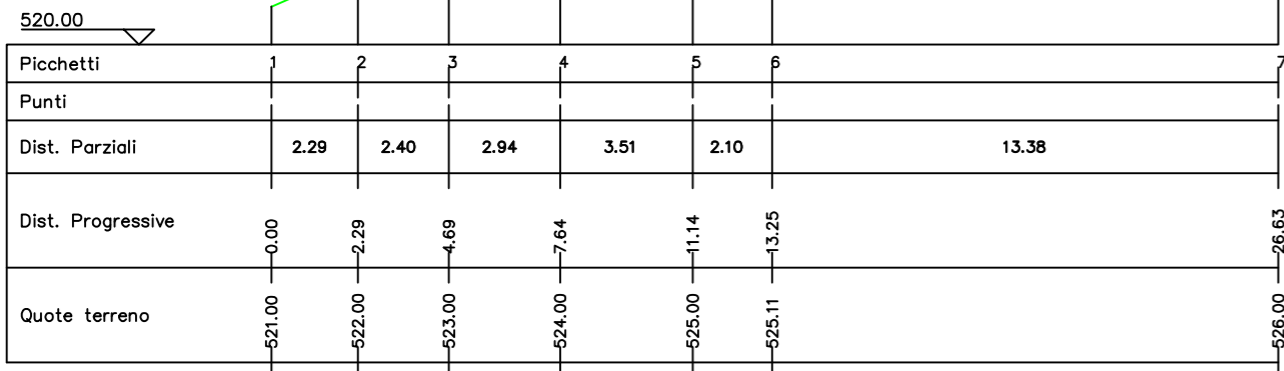


S23

Altezze: 1:200  
Lunghezze: 1:200

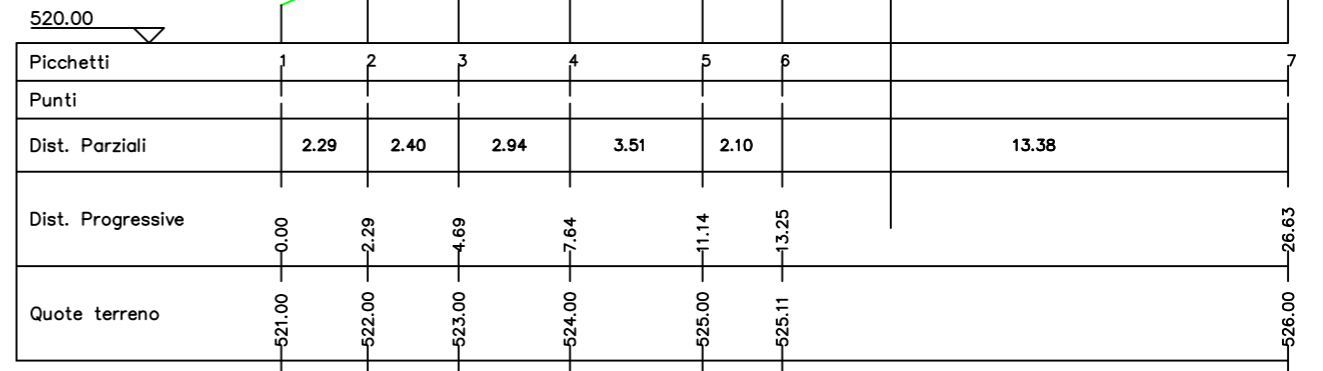


S24

Altezze: 1:200  
Lunghezze: 1:200

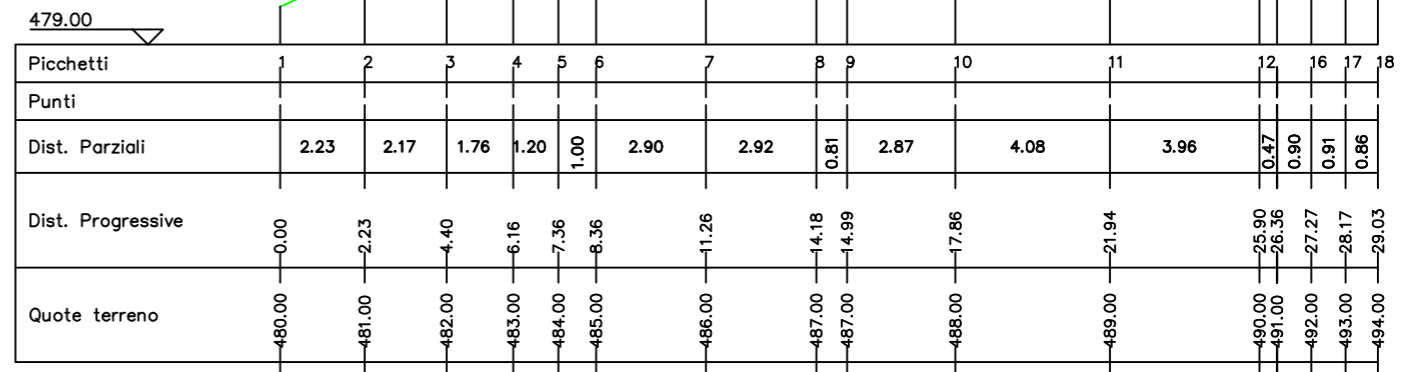


S32

Altezze: 1:200  
Lunghezze: 1:200

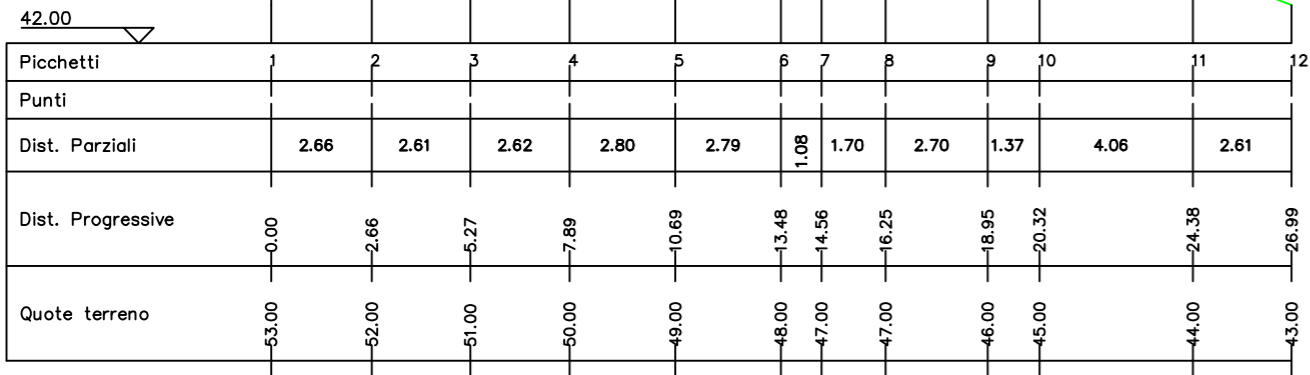


S33

Altezze: 1:200  
Lunghezze: 1:200

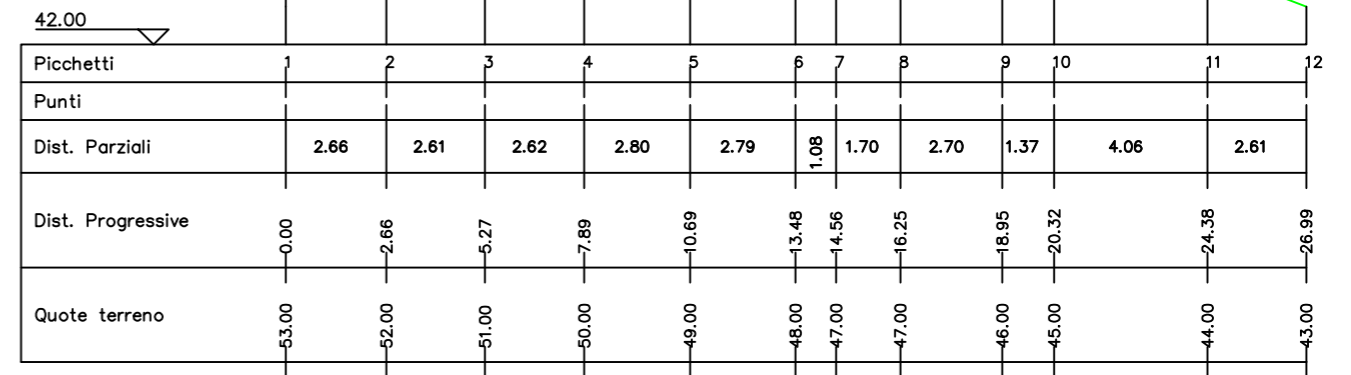


S34

Altezze: 1:200  
Lunghezze: 1:200

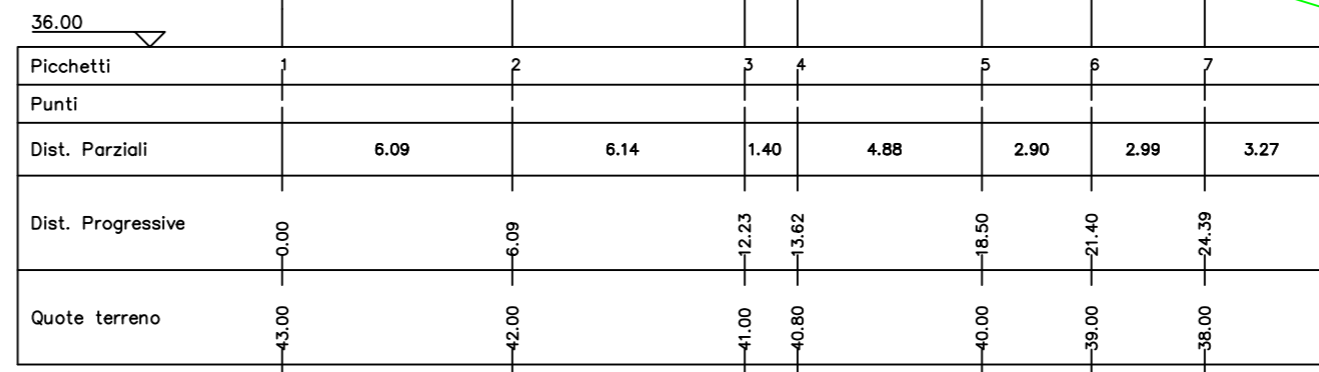


S35

Altezze: 1:200  
Lunghezze: 1:200

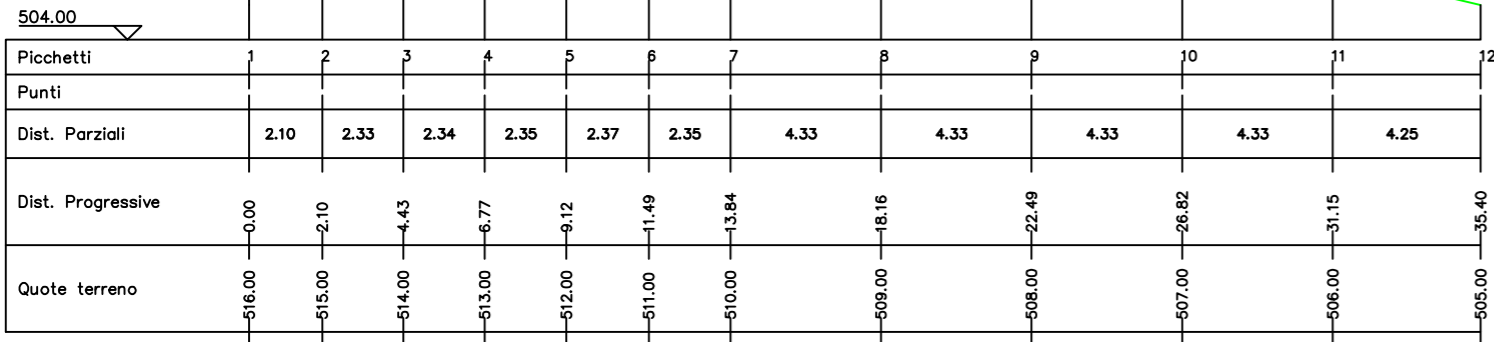


S37

Altezze: 1:200  
Lunghezze: 1:200

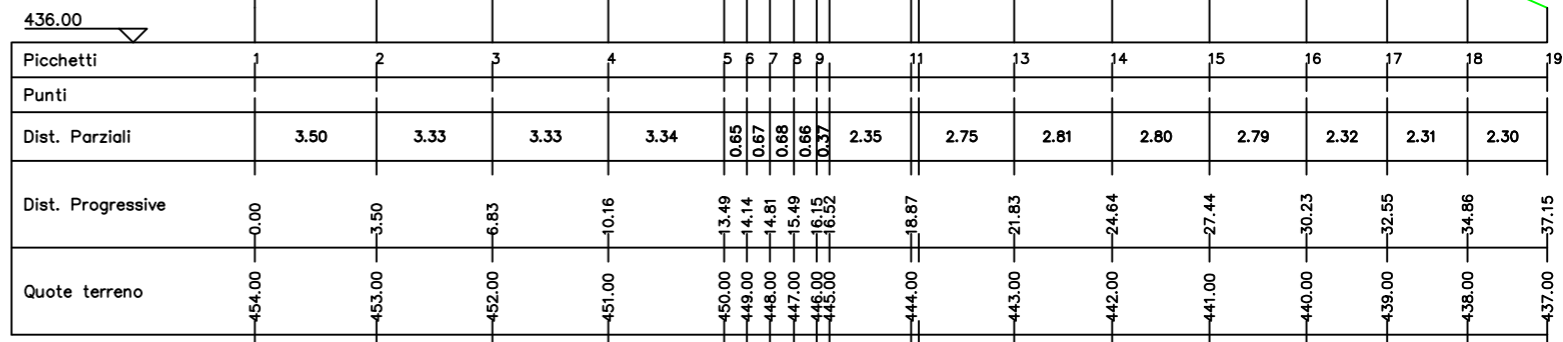

S36


Altezze: 1:200  
Lunghezze: 1:200

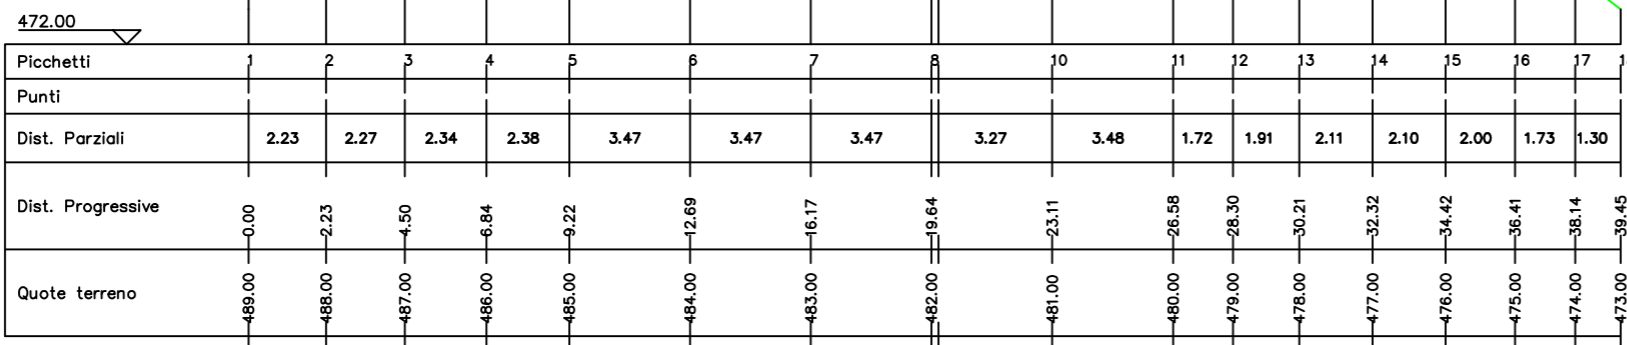

S43

Altezze: 1:200  
Lunghezze: 1:200


498.00

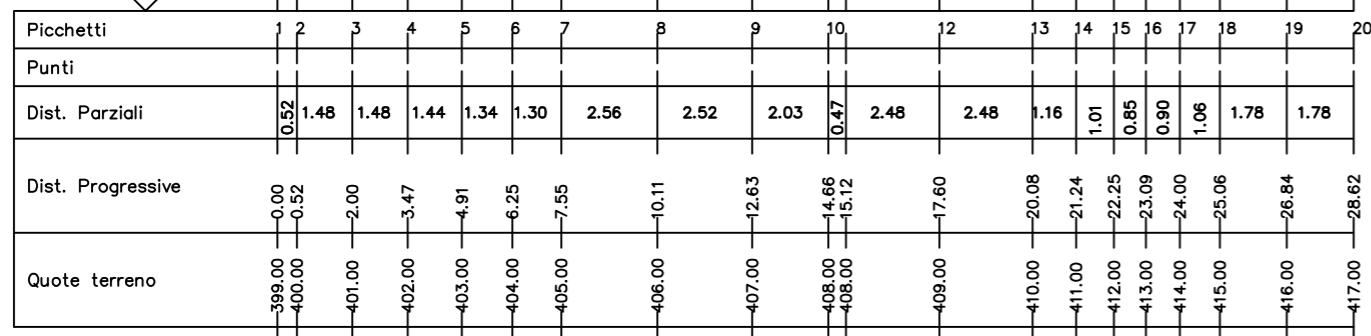

S45

Altezze: 1:200  
Lunghezze: 1:200


291.00

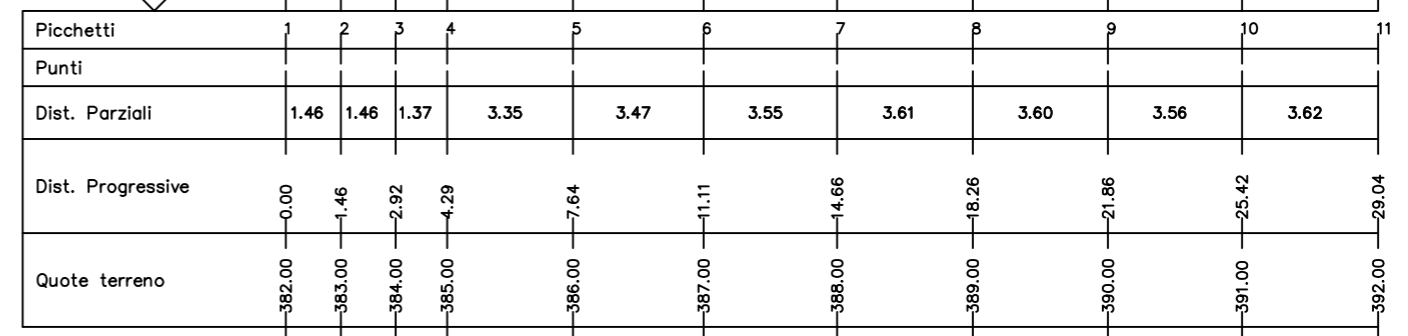

S44

Altezze: 1:200  
Lunghezze: 1:200


500.00

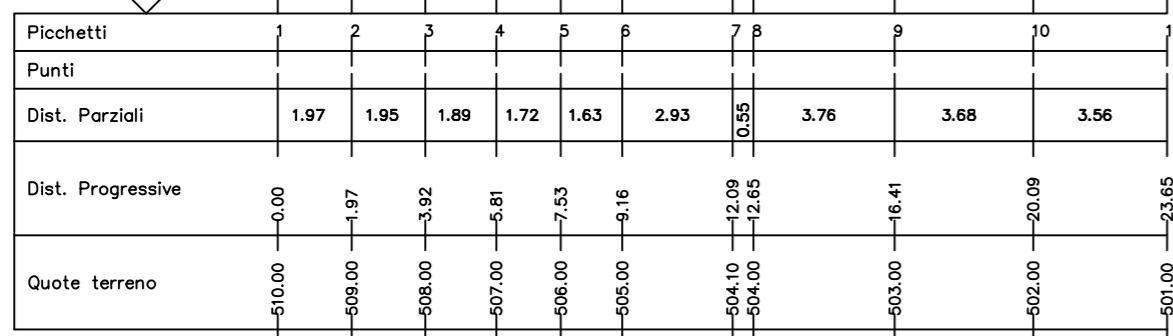

S46


Altezze: 1:200  
Lunghezze: 1:200

310.00

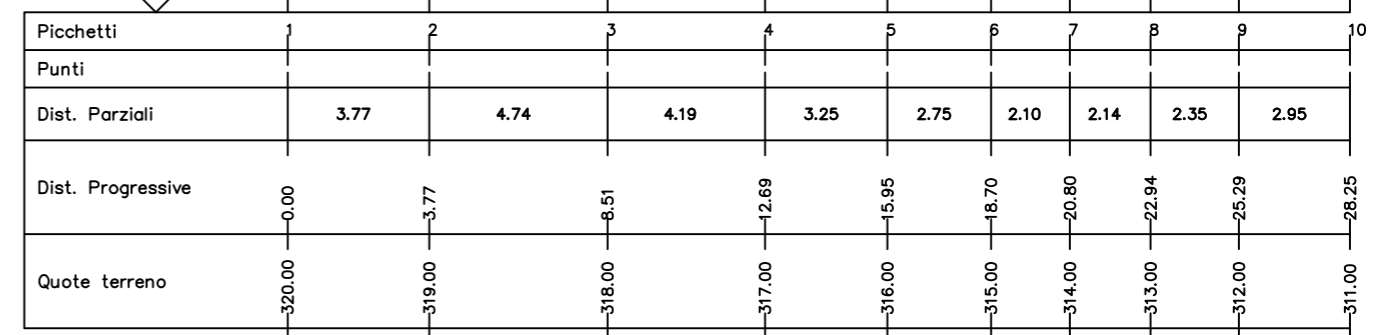


S47

Altezze: 1:200  
Lunghezze: 1:200

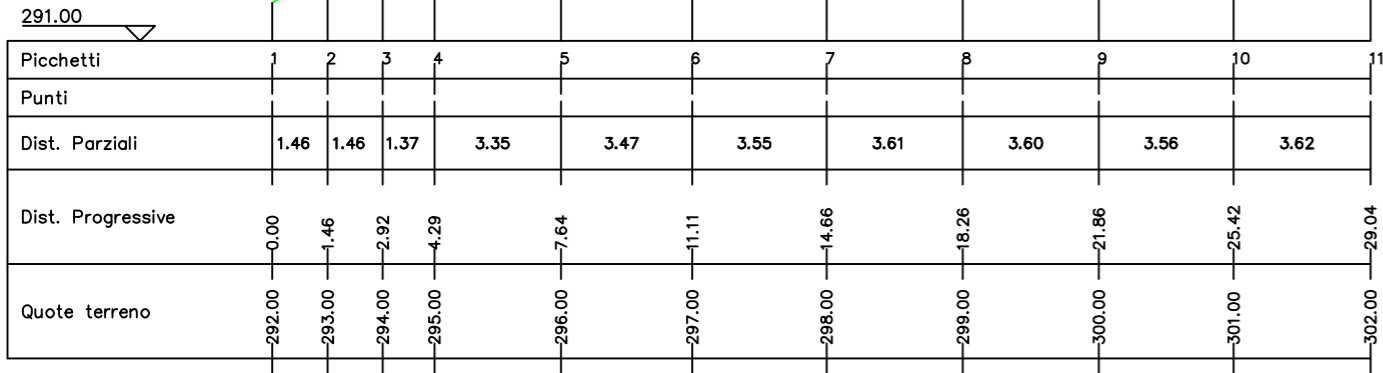


S48

Altezze: 1:200  
Lunghezze: 1:200

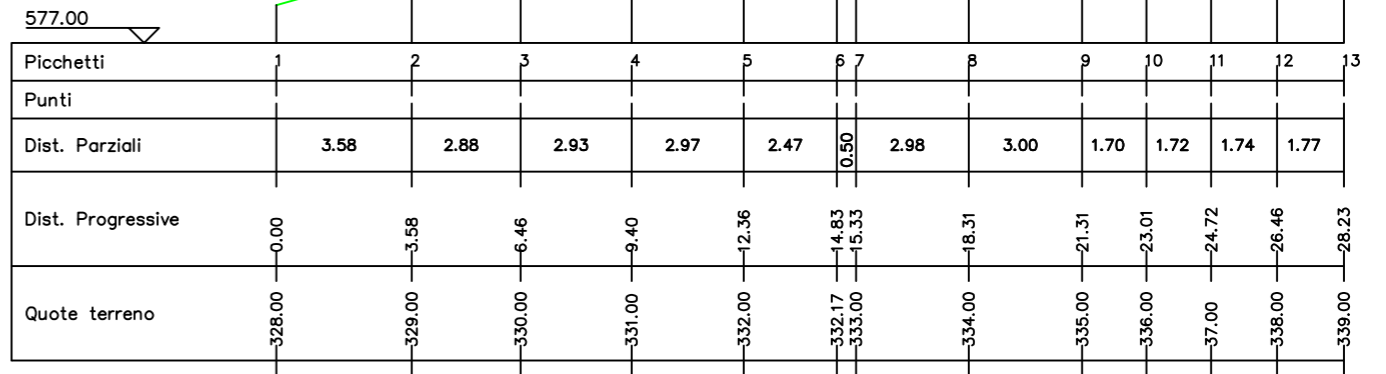

S49


Altezze: 1:200  
Lunghezze: 1:200

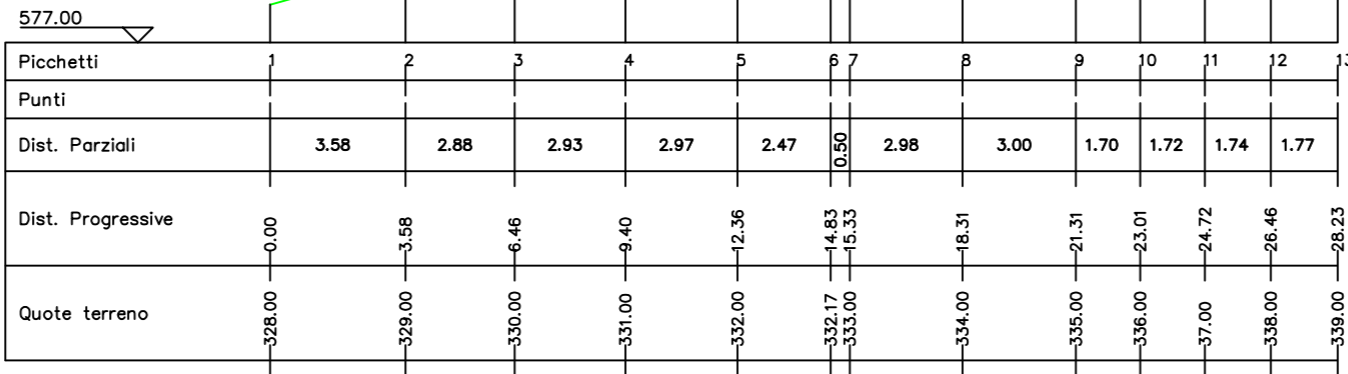

S49bis

Altezze: 1:200  
Lunghezze: 1:200


577.00

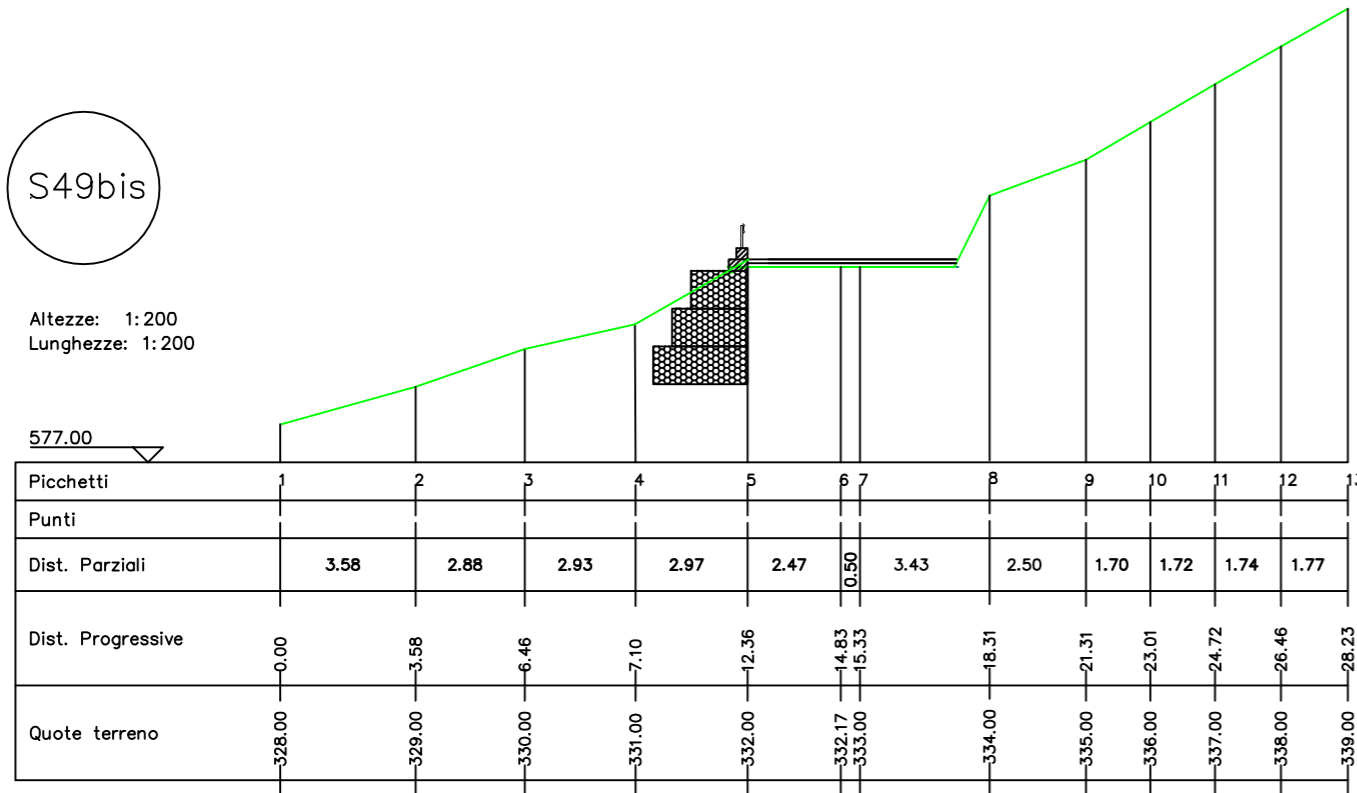

S49ter


Altezze: 1:200  
Lunghezze: 1:200

577.00

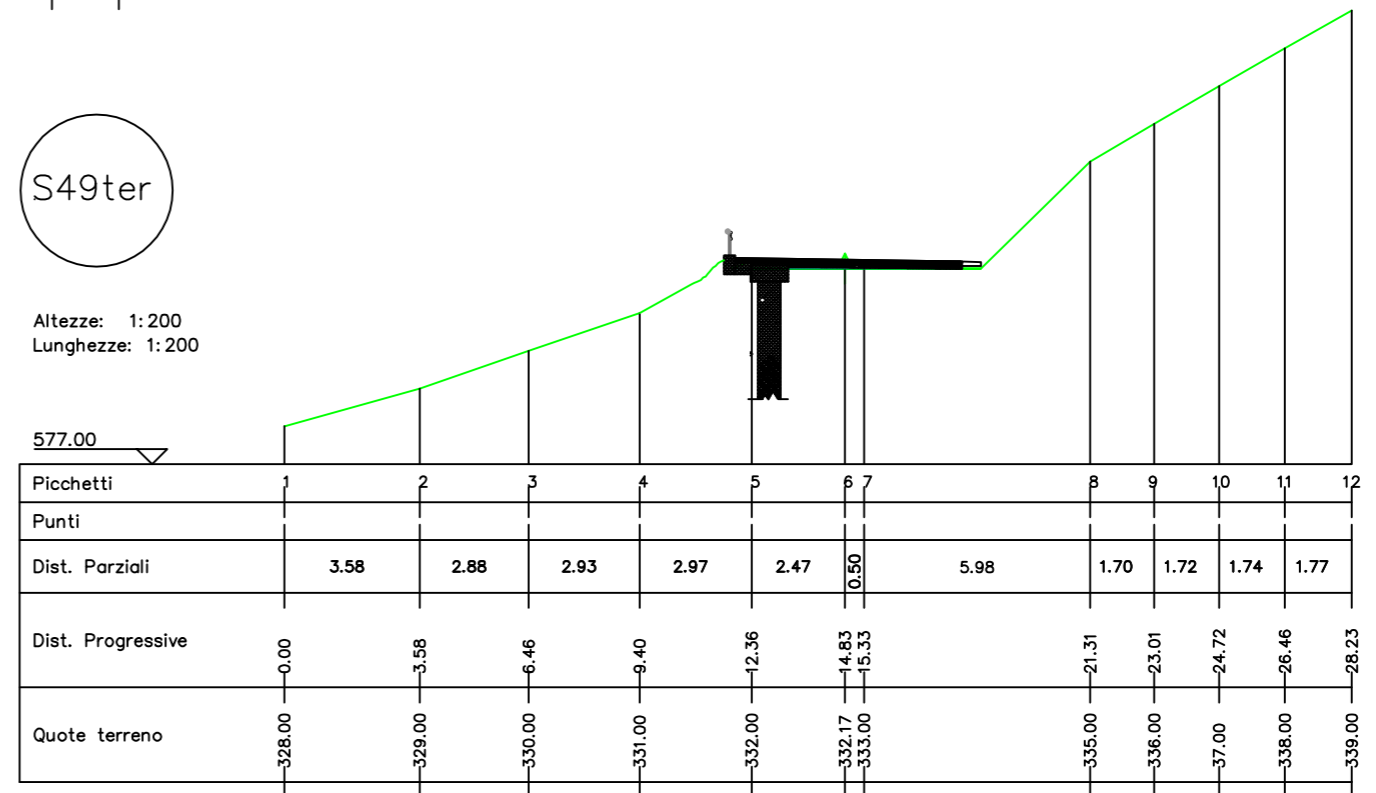


S60

Altezze: 1:200  
Lunghezze: 1:200

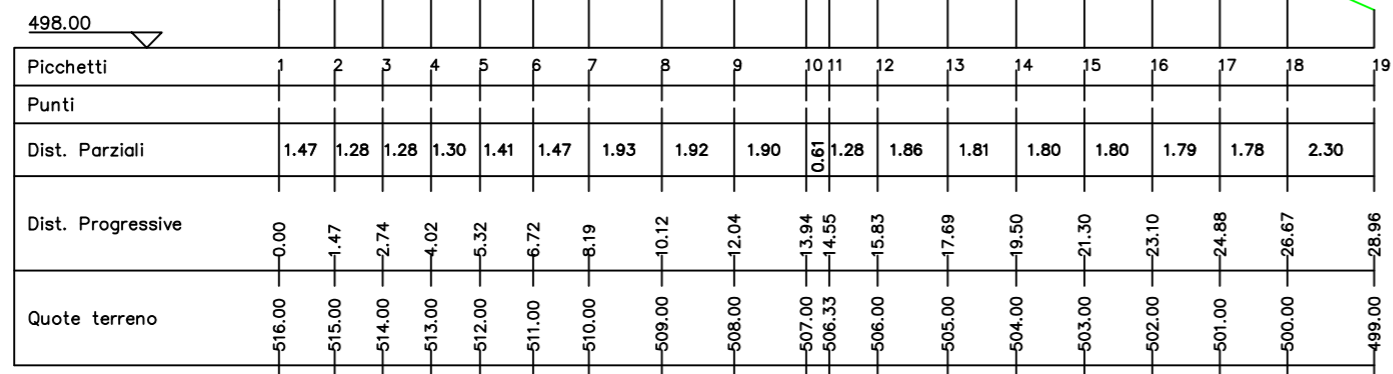


S60bis

Altezze: 1:200  
Lunghezze: 1:200

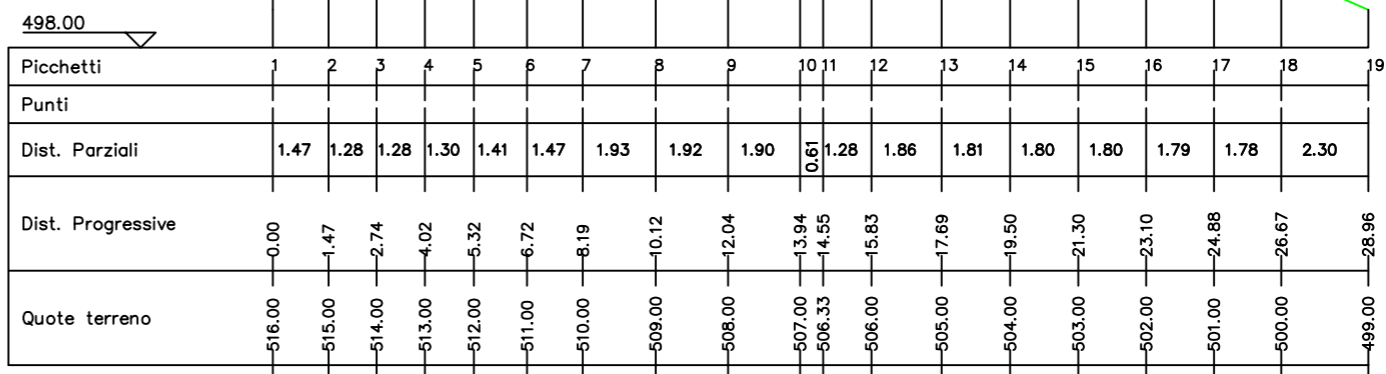


S61

Altezze: 1:200  
Lunghezze: 1:200

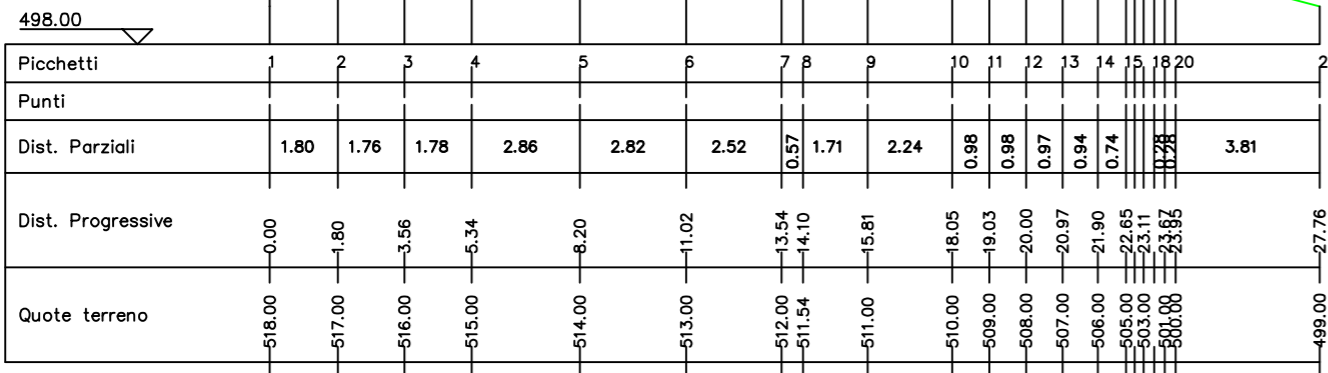

S62


Altezze: 1:200  
Lunghezze: 1:200

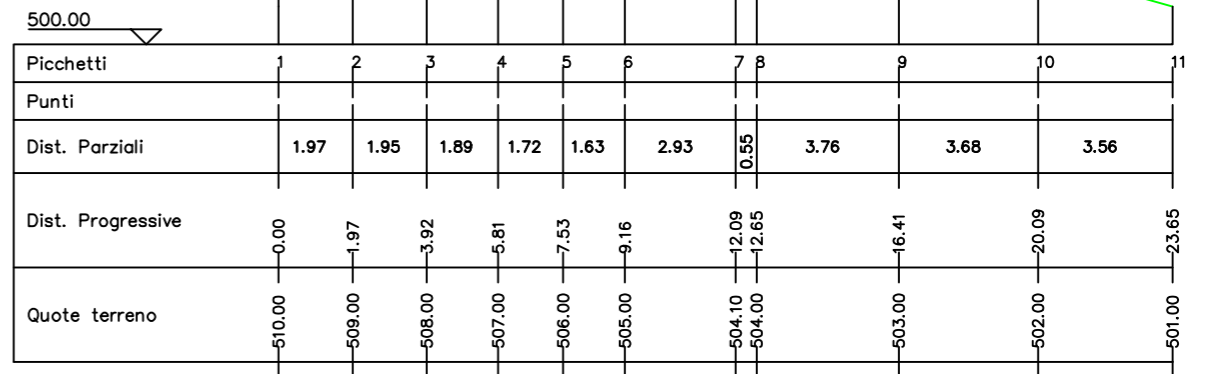

S62bis

Altezze: 1:200  
Lunghezze: 1:200


500.00

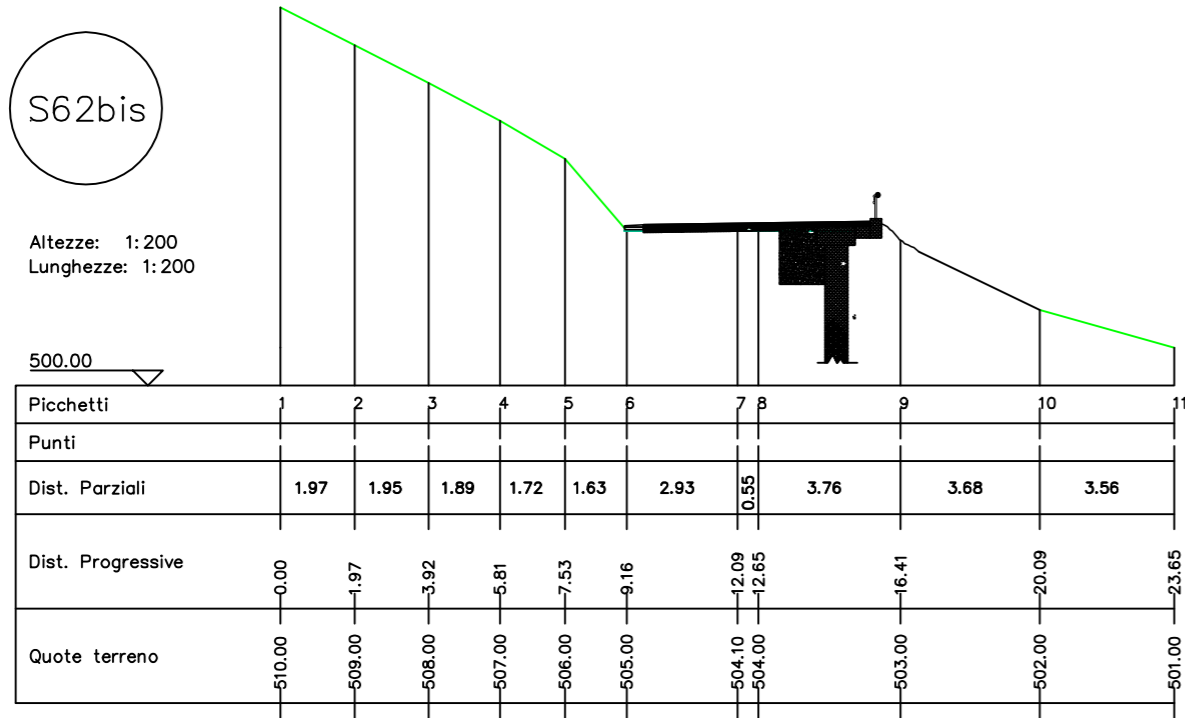

S63

Altezze: 1:200  
Lunghezze: 1:200


478.00

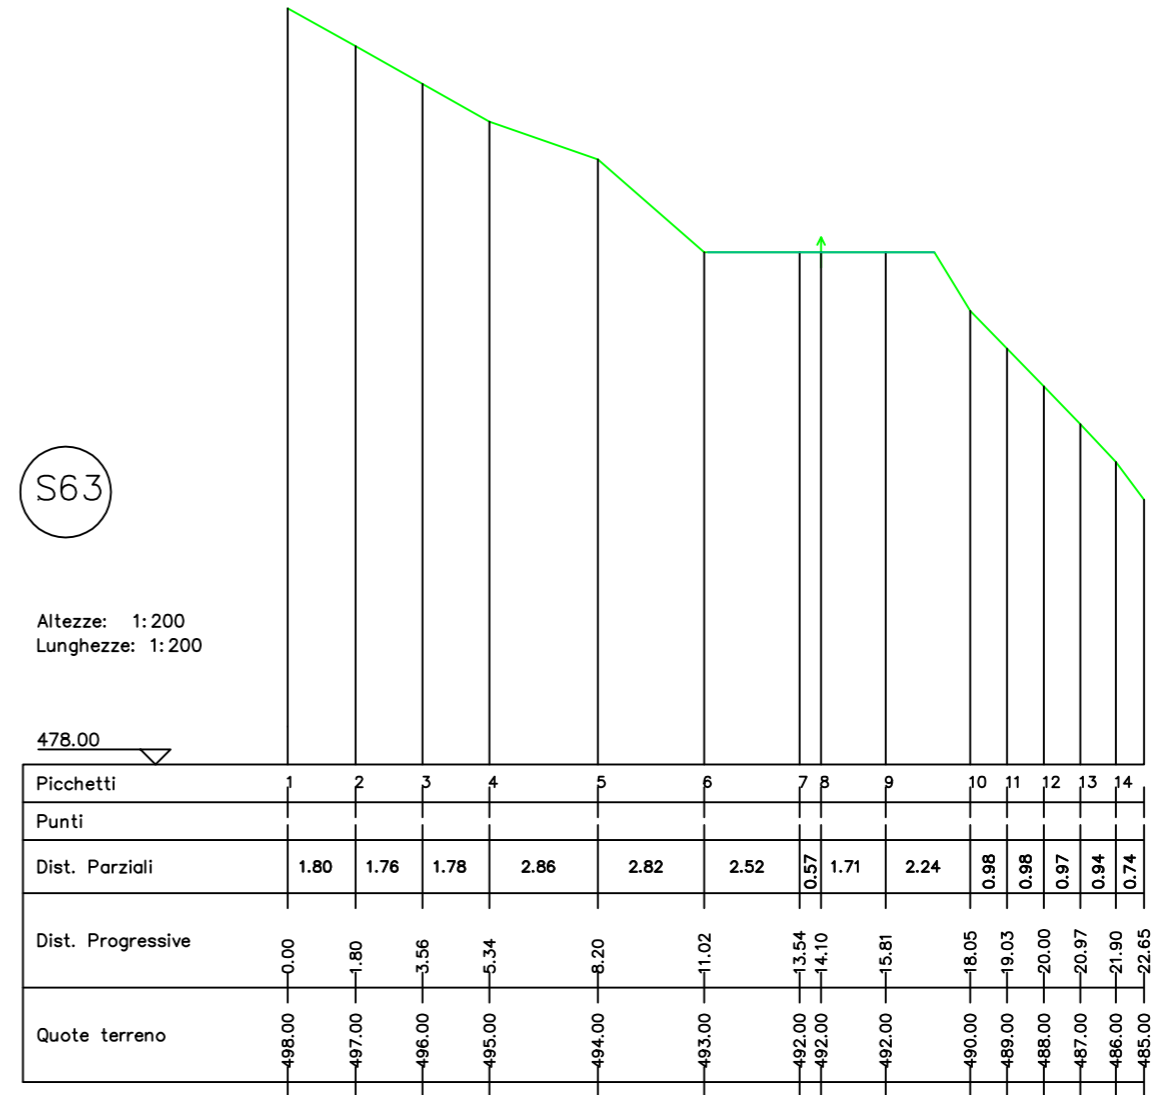

S64

Altezze: 1:200  
Lunghezze: 1:200


500.00

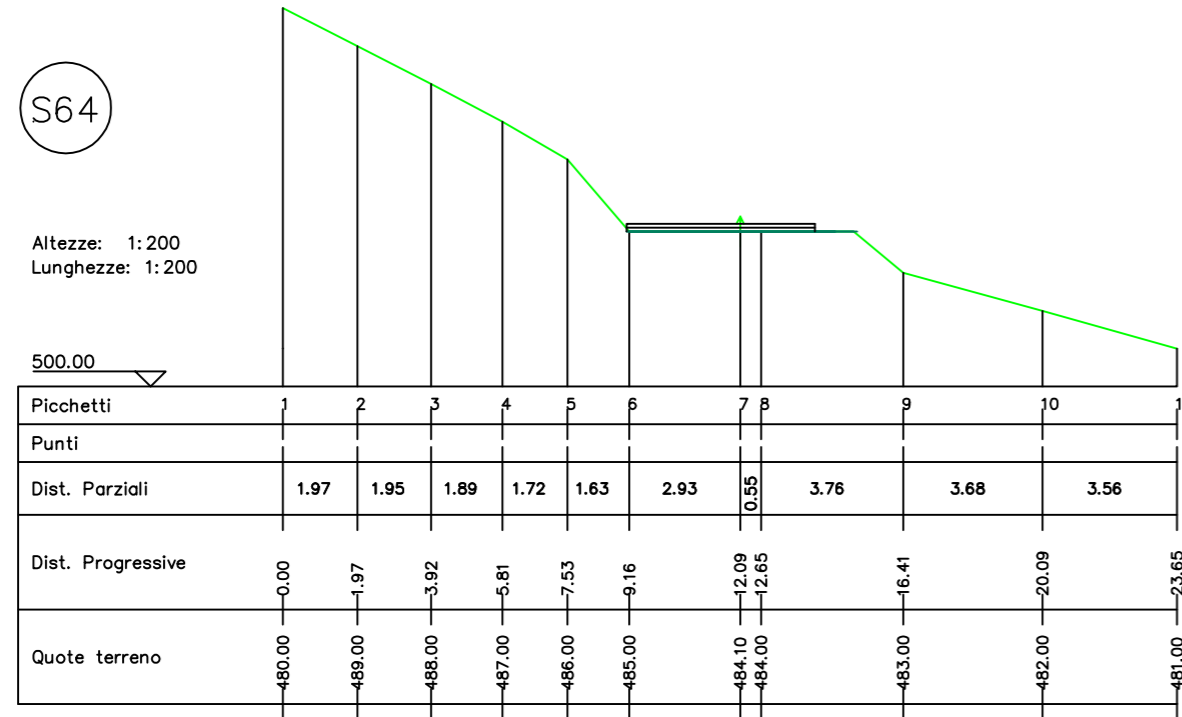

S65


Altezze: 1:200  
Lunghezze: 1:200

478.00

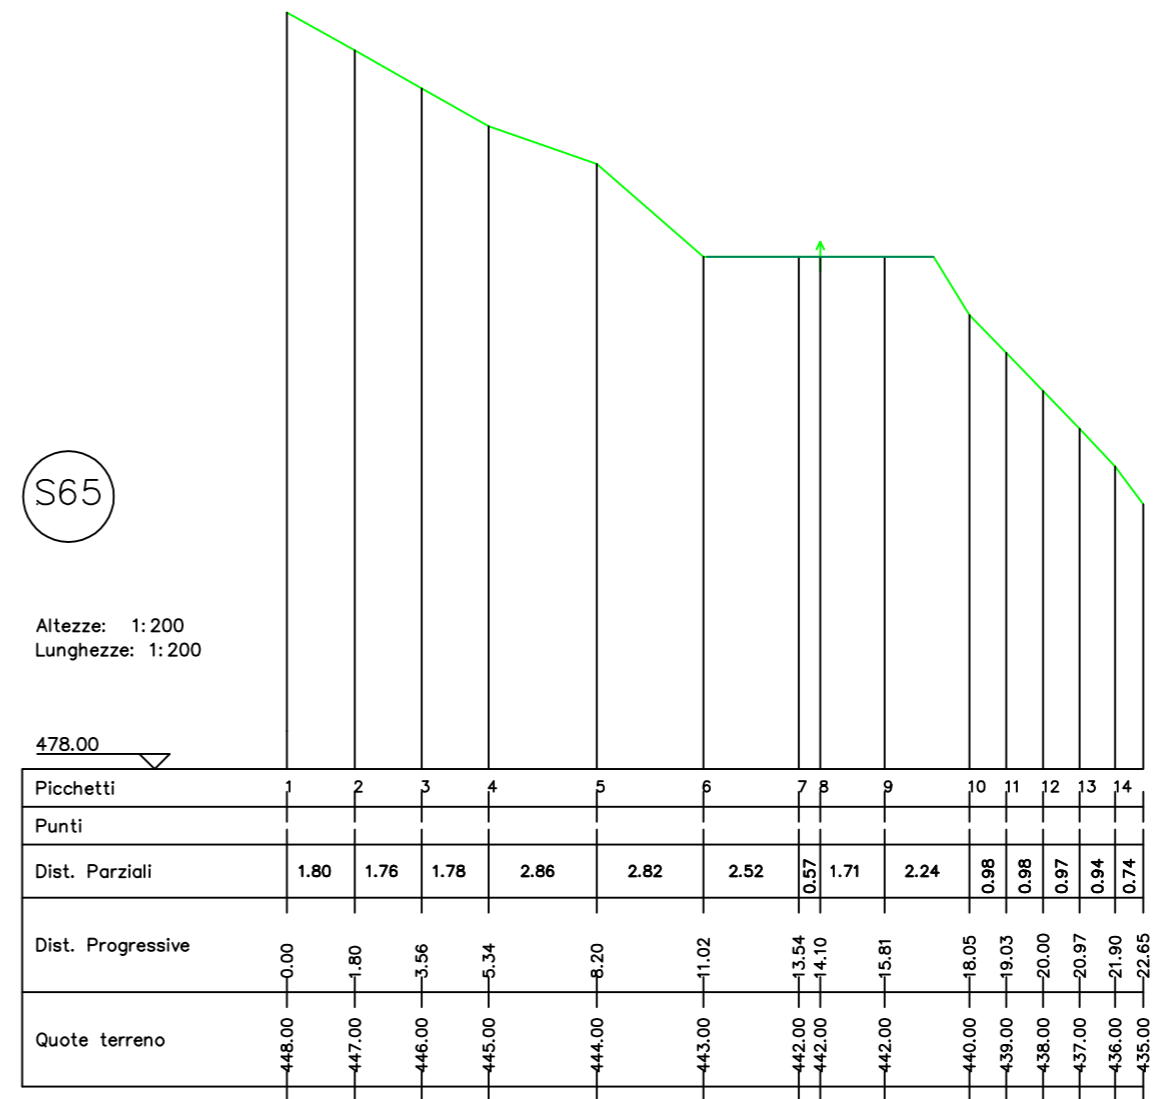


S66

Altezze: 1:200  
Lunghezze: 1:200

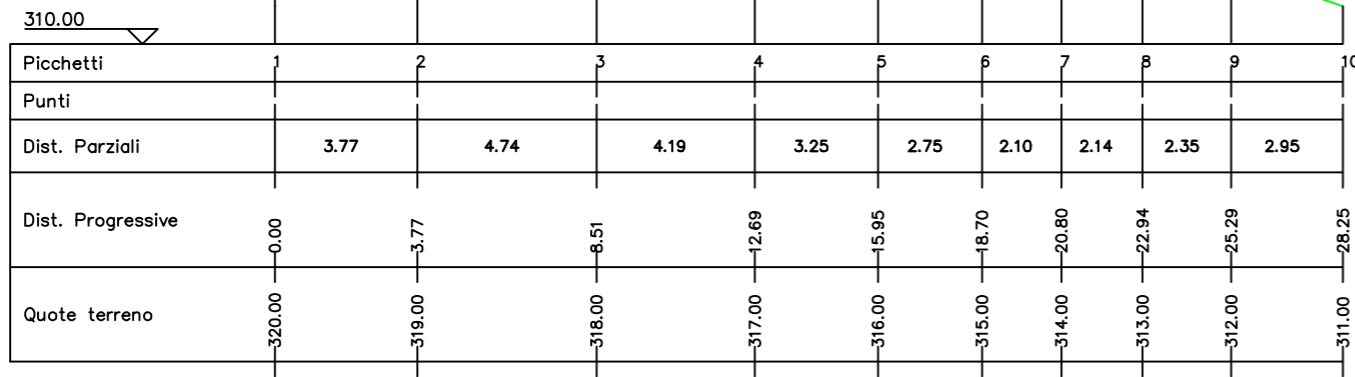


S67

Altezze: 1:200  
Lunghezze: 1:200

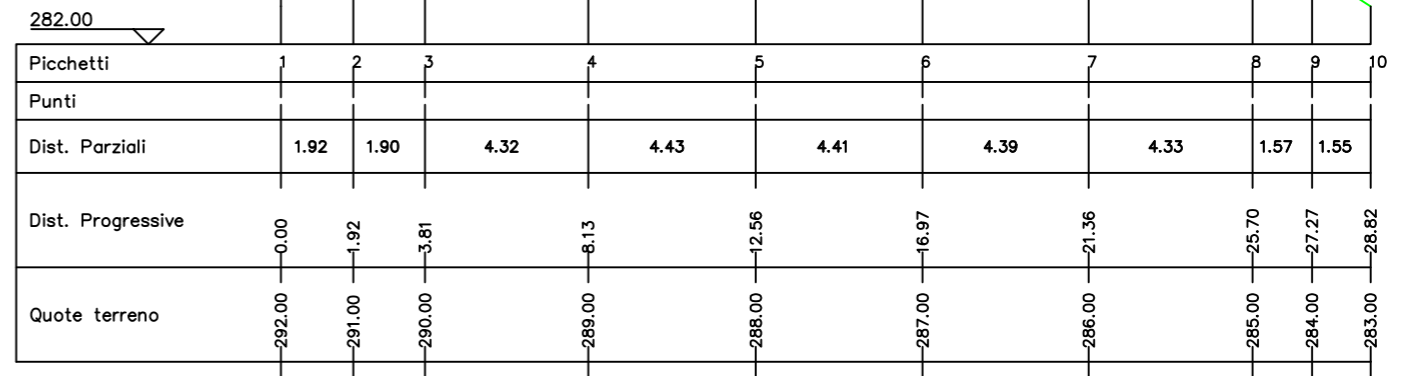

S68

Altezze: 1:200  
Lunghezze: 1:200

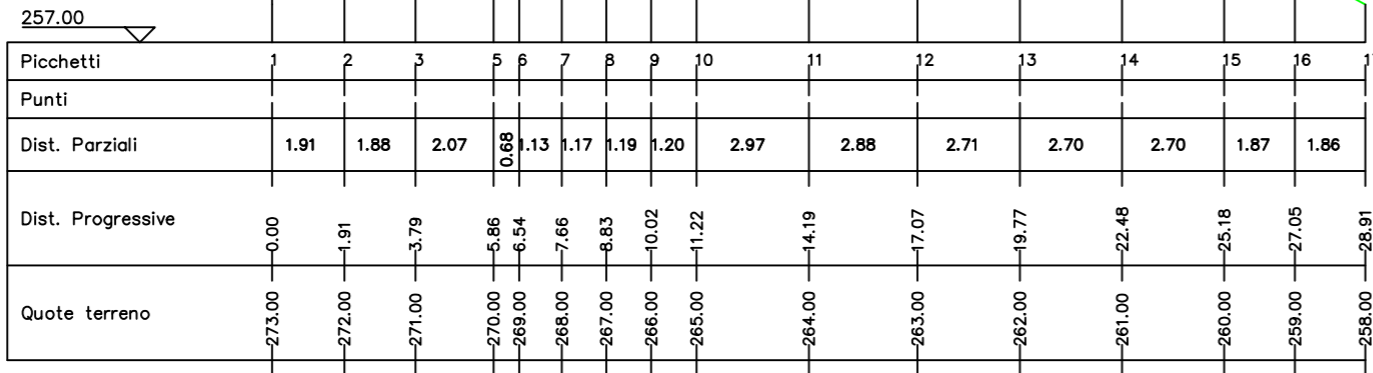

S69

Altezze: 1:200  
Lunghezze: 1:200

