

# COMUNE CAPOFILA STELLA CILENTO

Provincia di Salerno

- PROGETTO ESECUTIVO -

ADEGUAMENTO E MESSA IN SICUREZZA DELLA VIABILITA'  
INTERCOMUNALE TRA I COMUNI DI STELLA CILENTO- CASAL  
VELINO- POLLICA- OMIGNANO- SESSA CILENTO- LUSTRA

ELABORATI:

- PARTICOLARI COSTRUTTIVI

Tav.8

Data: Aprile 2020

**Studio Tecnico Perrotta**



Officina dell'Ingegneria

Via A.Aleardi, n. 62 - 84091 - Battipaglia (SA)

Tel. & Fax: 0828-305342



email: [info@studiotecnicoperrotta.it](mailto:info@studiotecnicoperrotta.it)

sito web: [www.studiotecnicoperrotta.it](http://www.studiotecnicoperrotta.it)

**IL TECNICO**


Ing. Massimo Perrotta



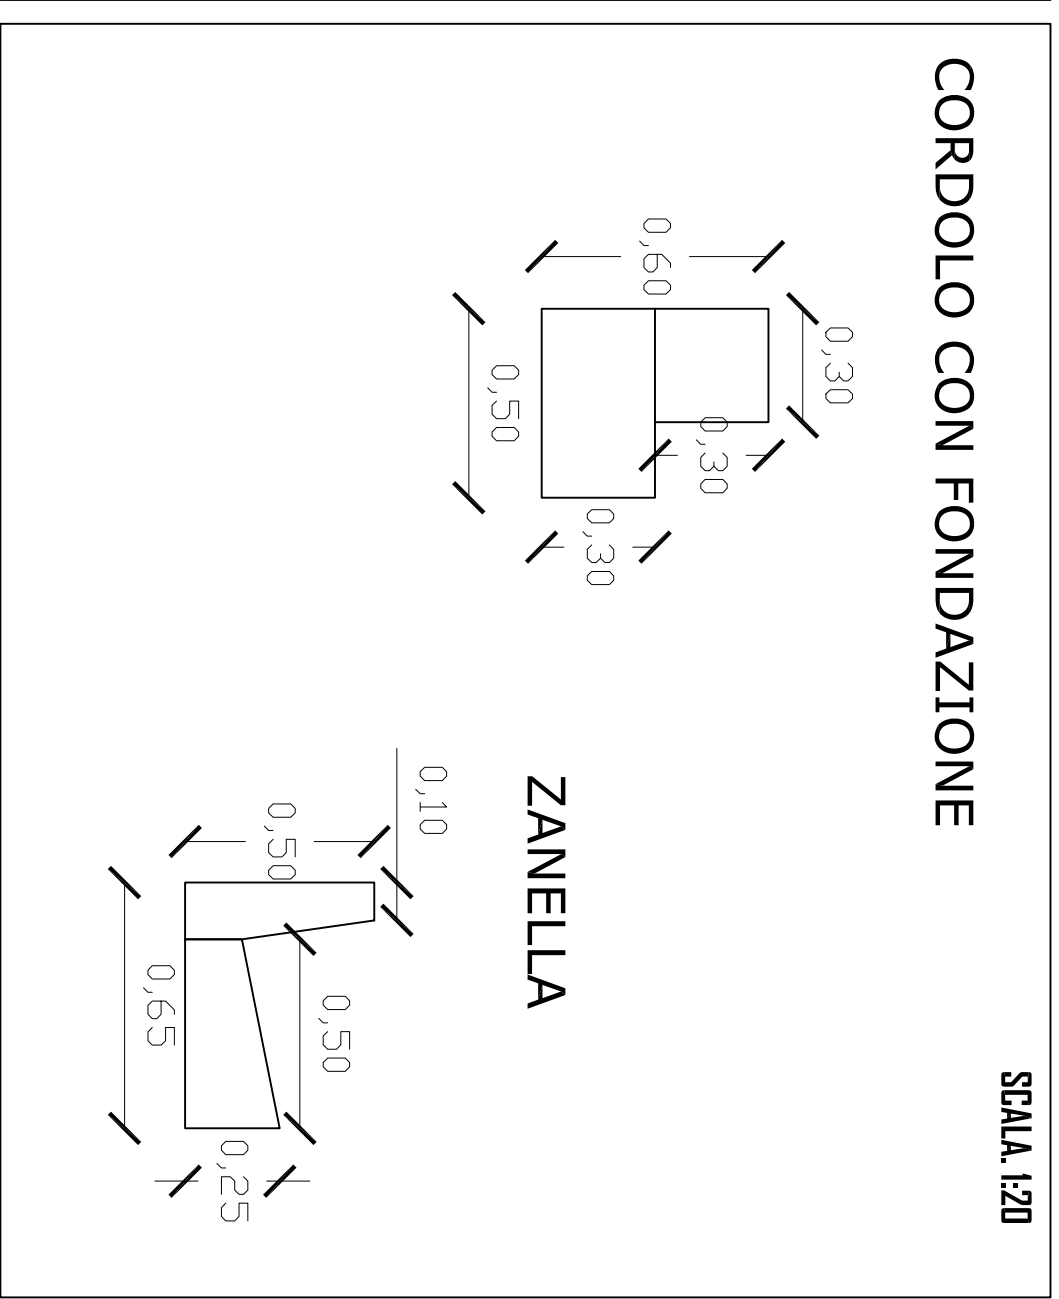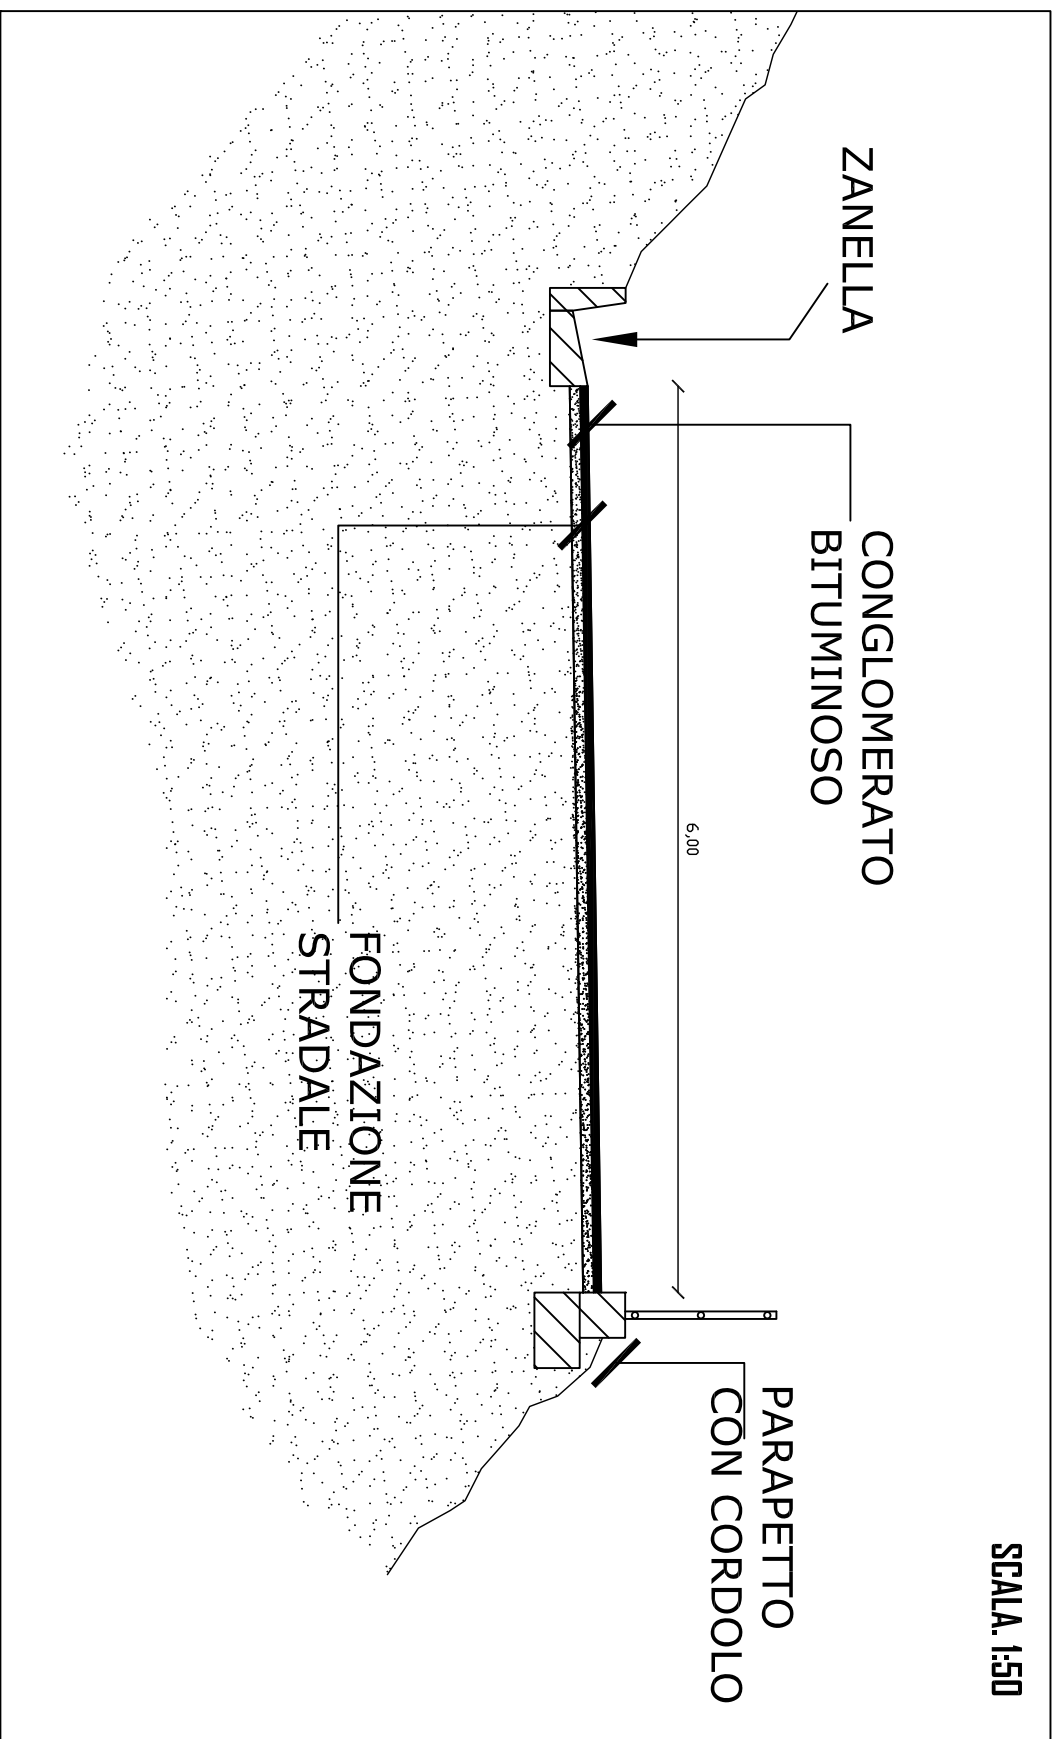



**SOLUZIONE (BINDER E TAPPETINO)**

**SEDE STRADALE**

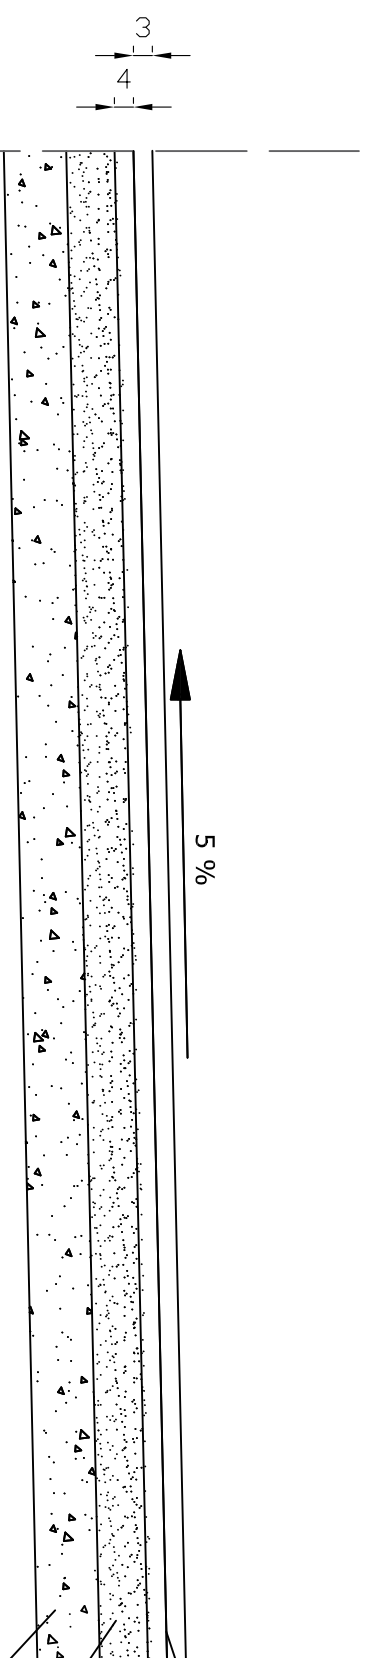

SCALA. 1:20


- CONGLOMERATO BITUMINOSO (tappetino)
- CONGLOMERATO BITUMINOSO (binder)
- FORMAZIONE DI RILEVATO E COMPATTAZIONE
- STRATO DI FONDAZIONE

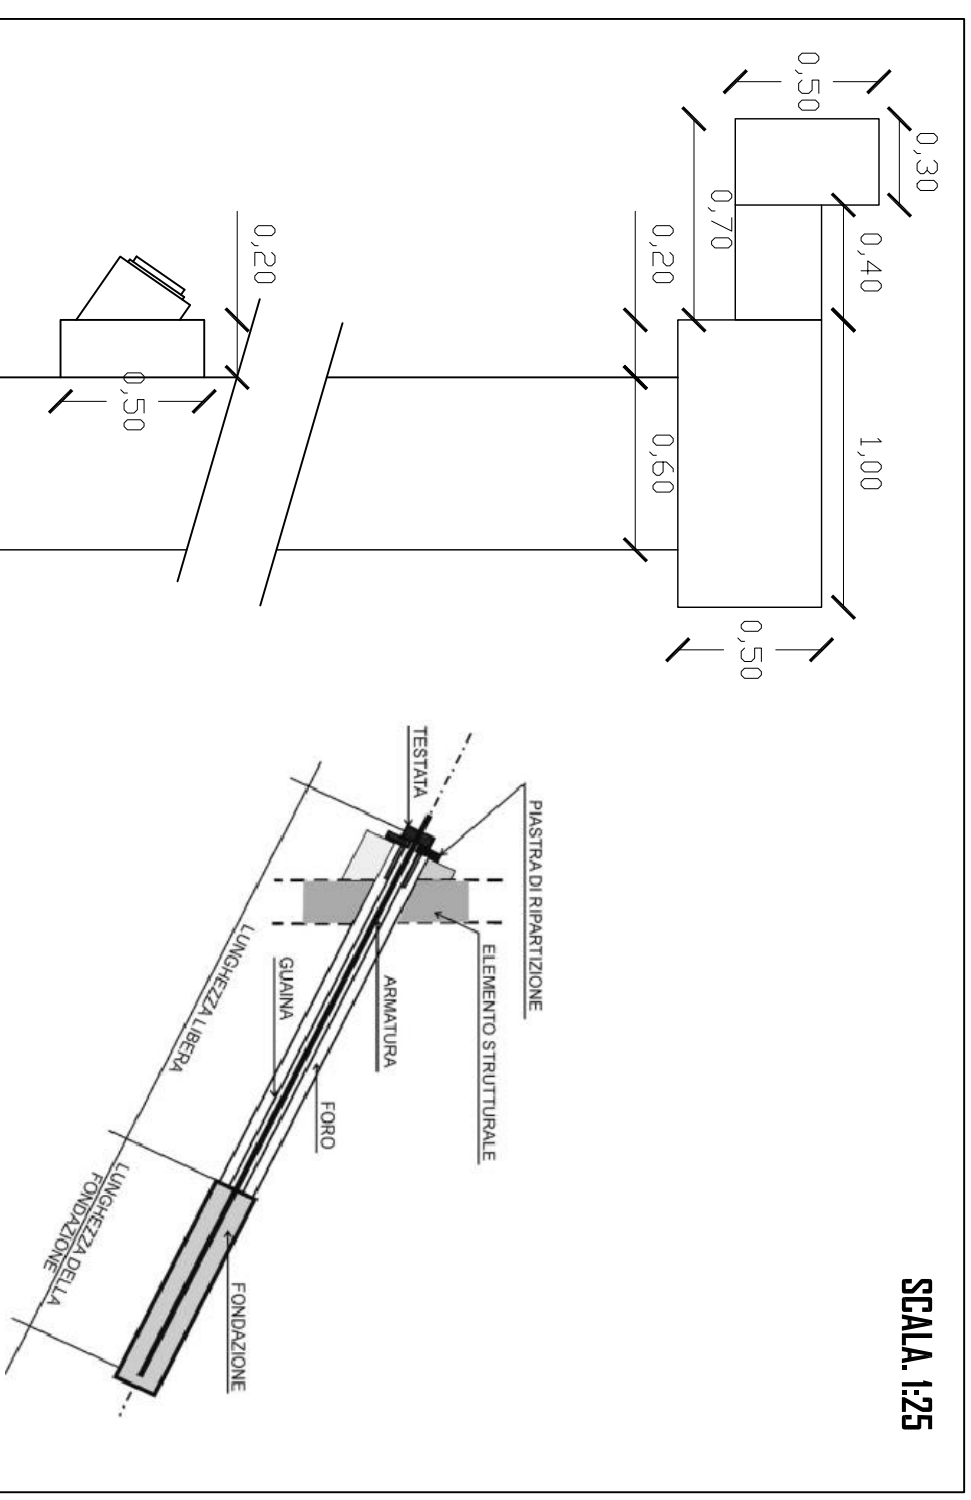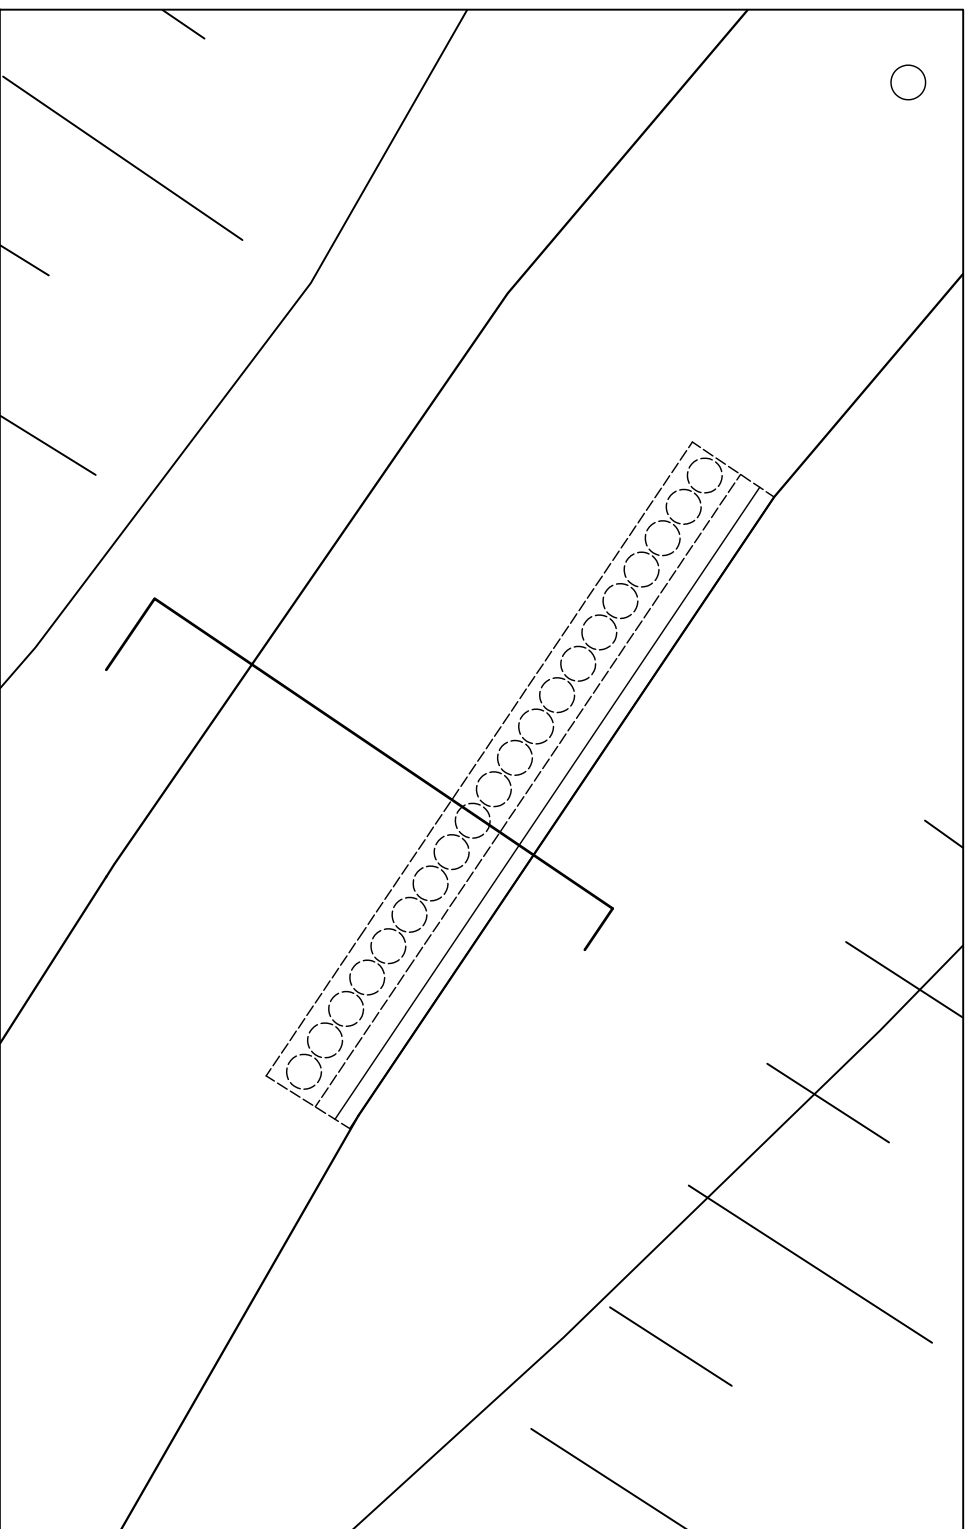

SCALA. 1:25


SEZIONE

SCALA. 1:50

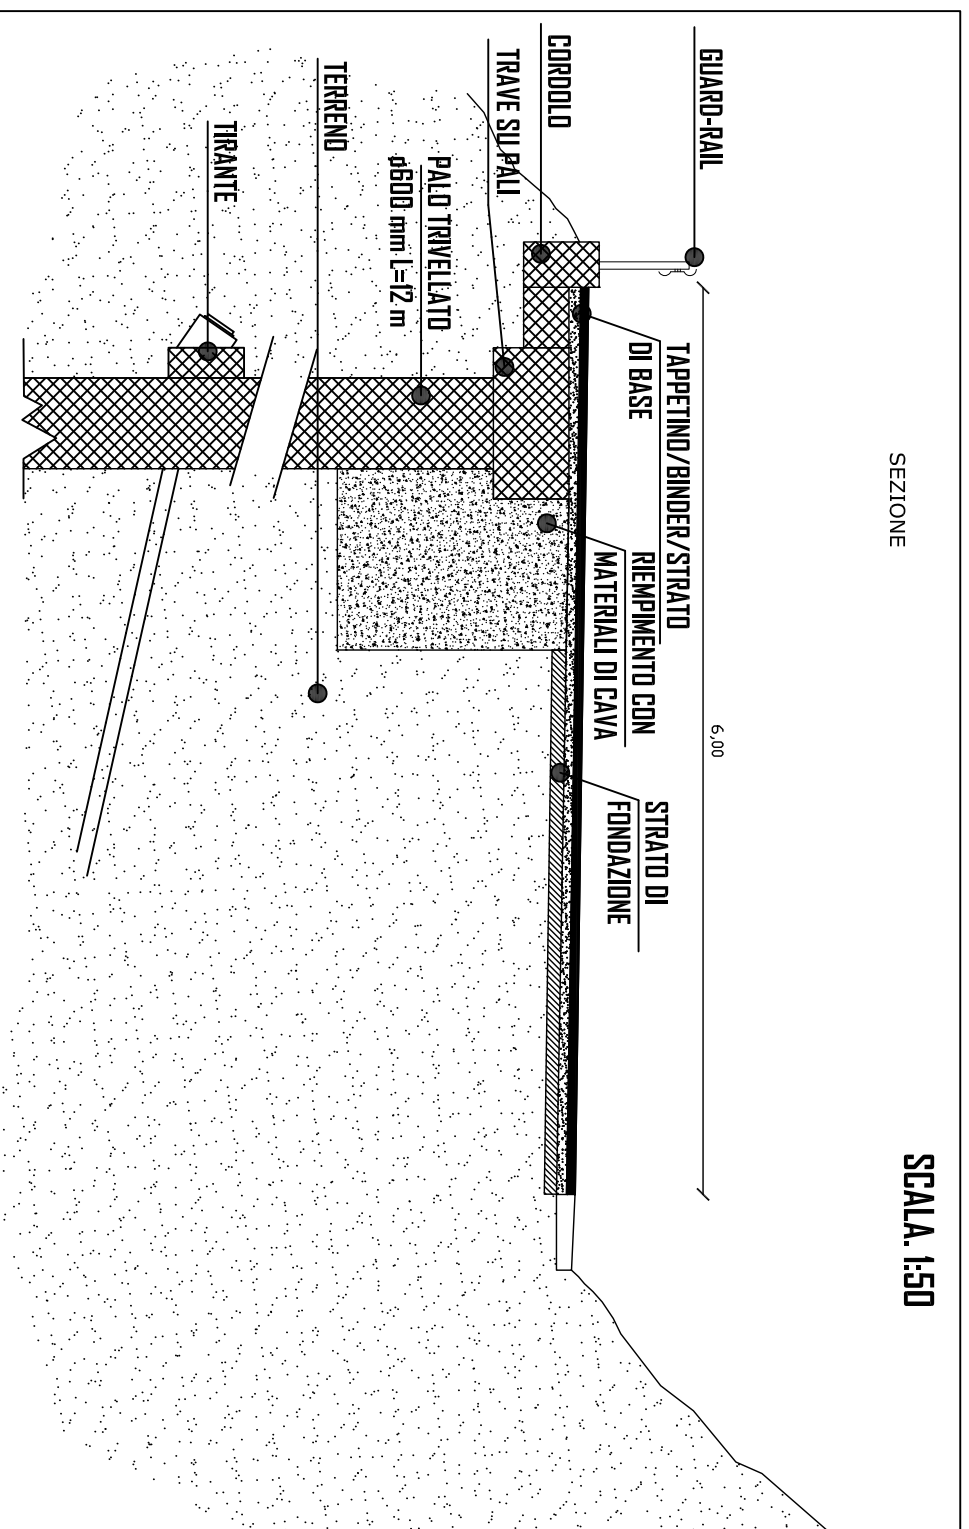


PROSPETTO

SCALA. 1:50

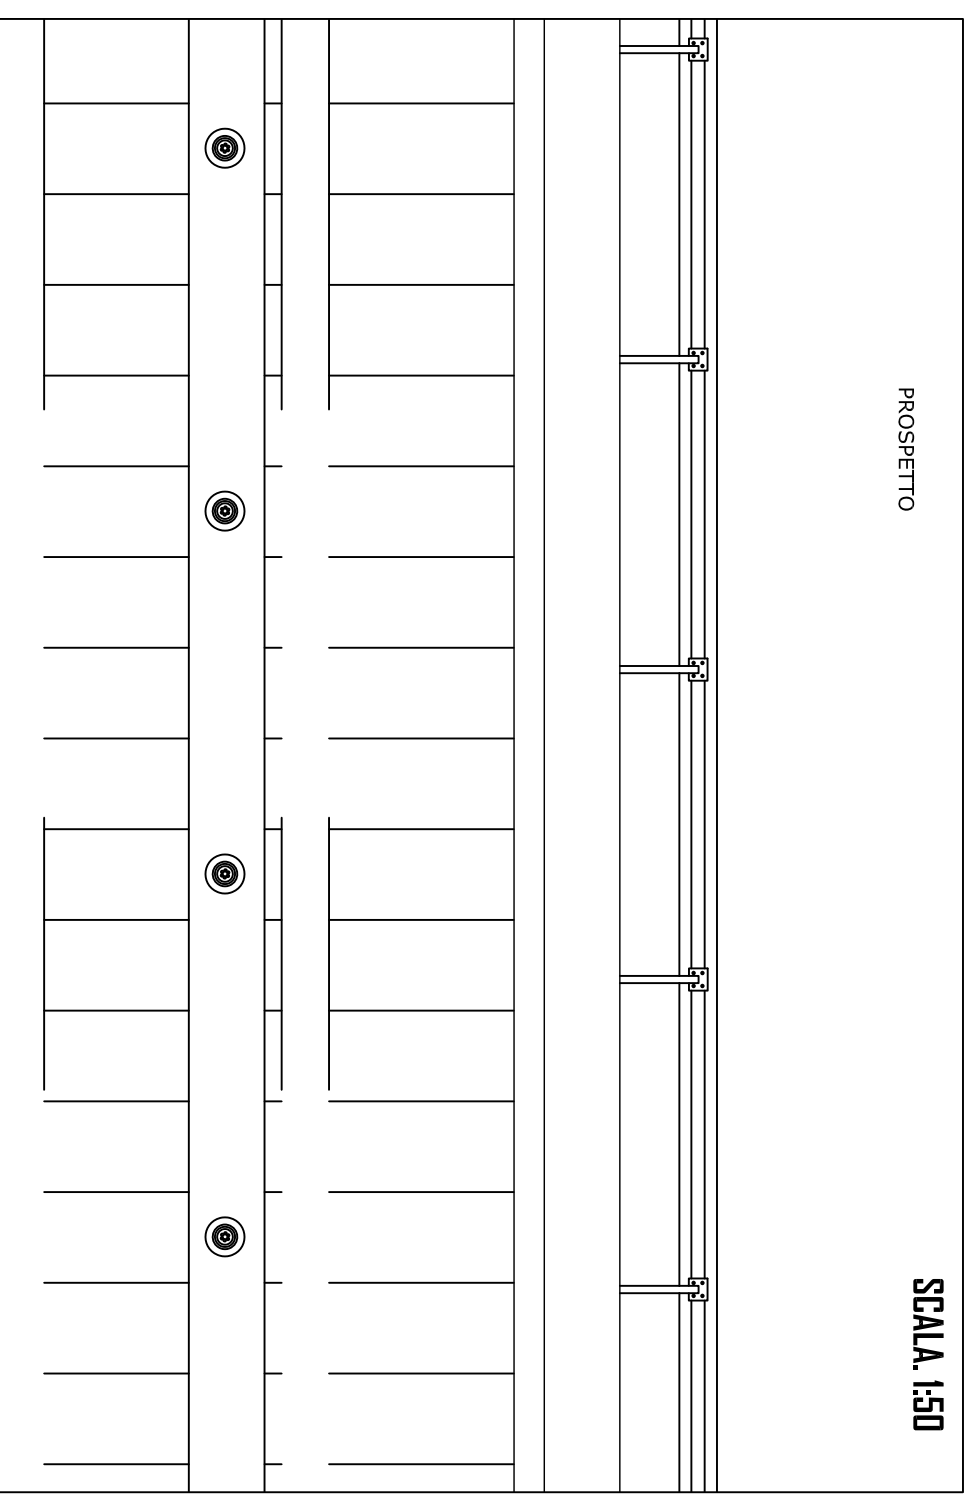





SCALA. 1:50

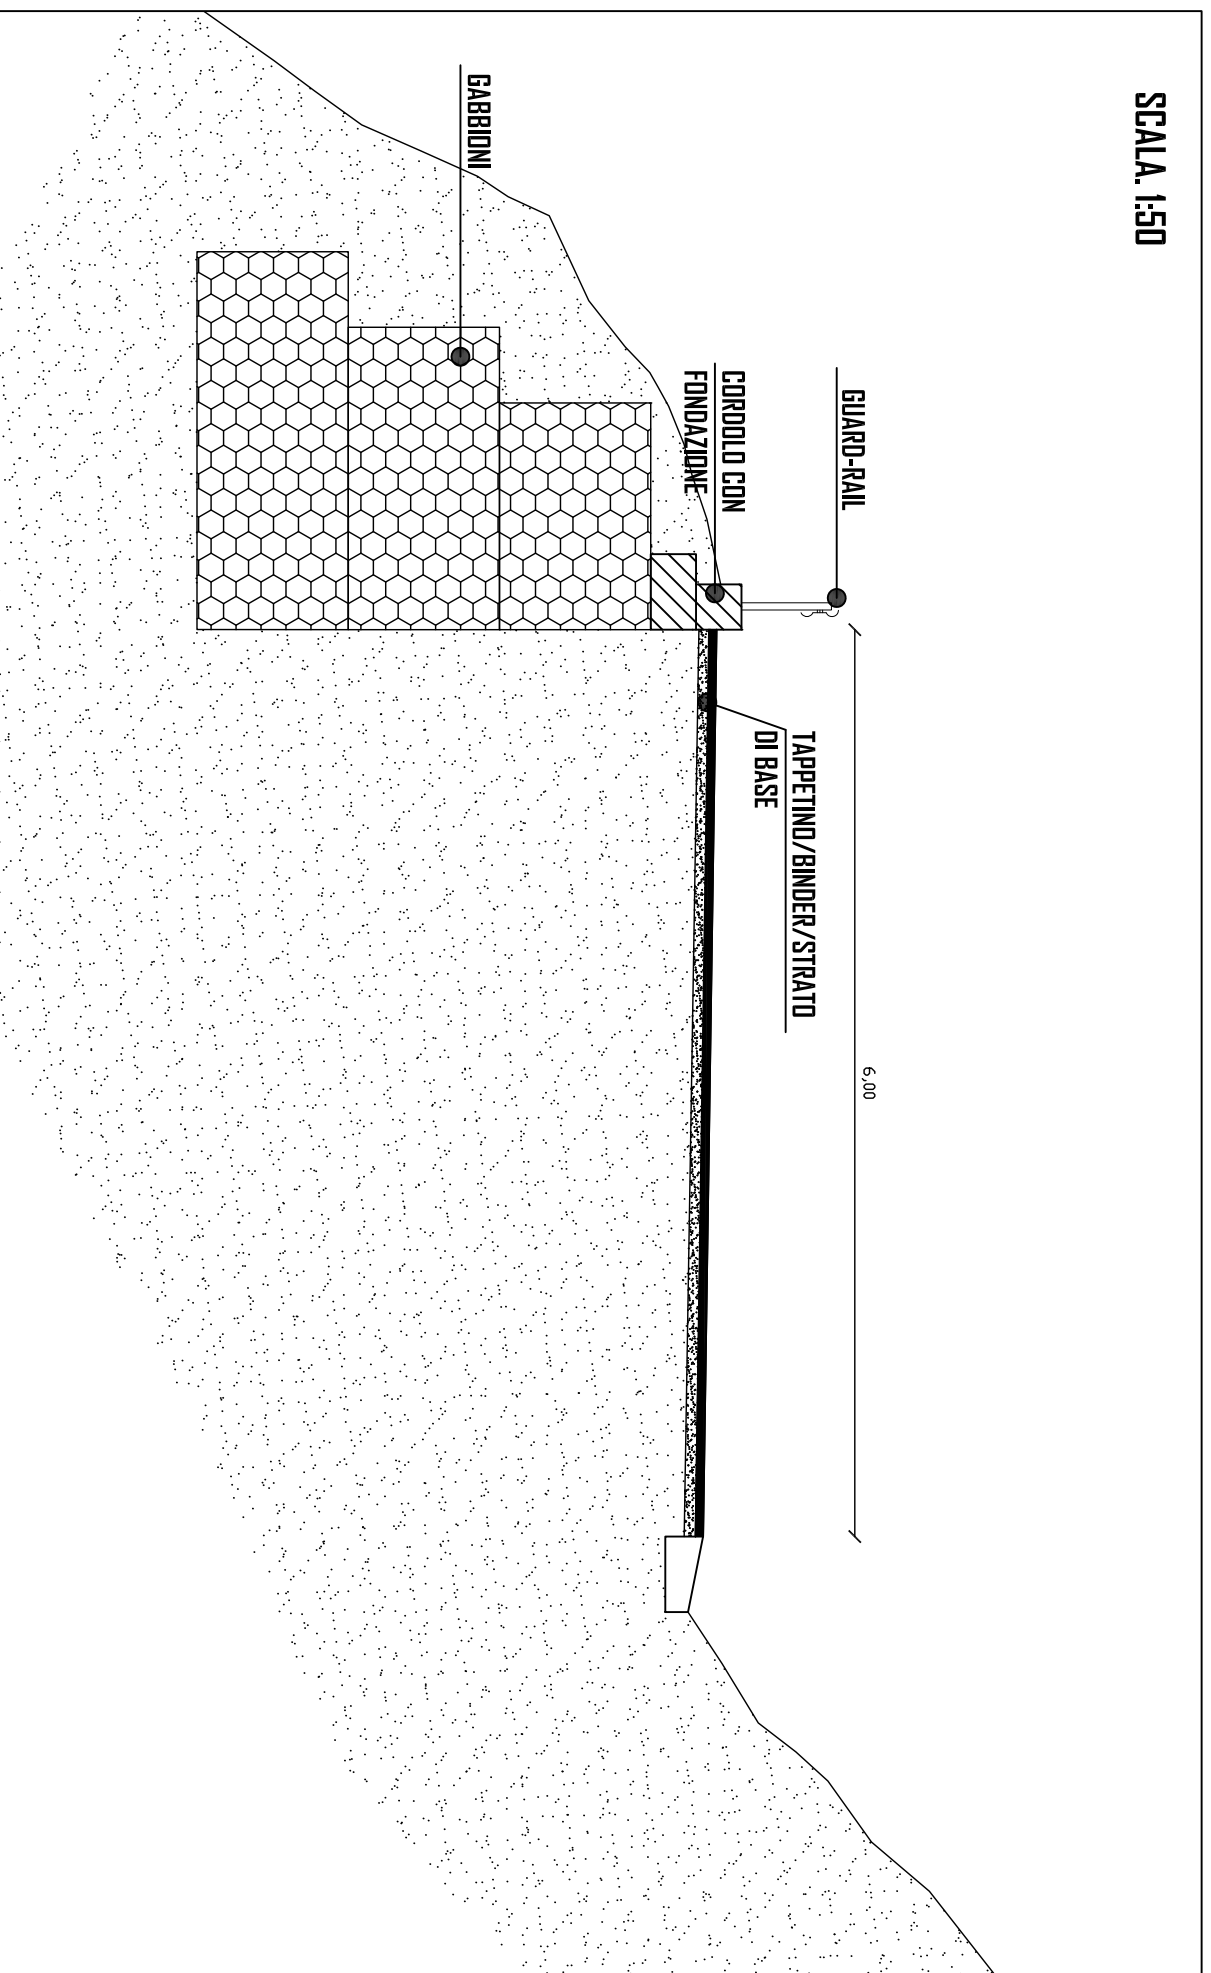

SCALA. 1:25

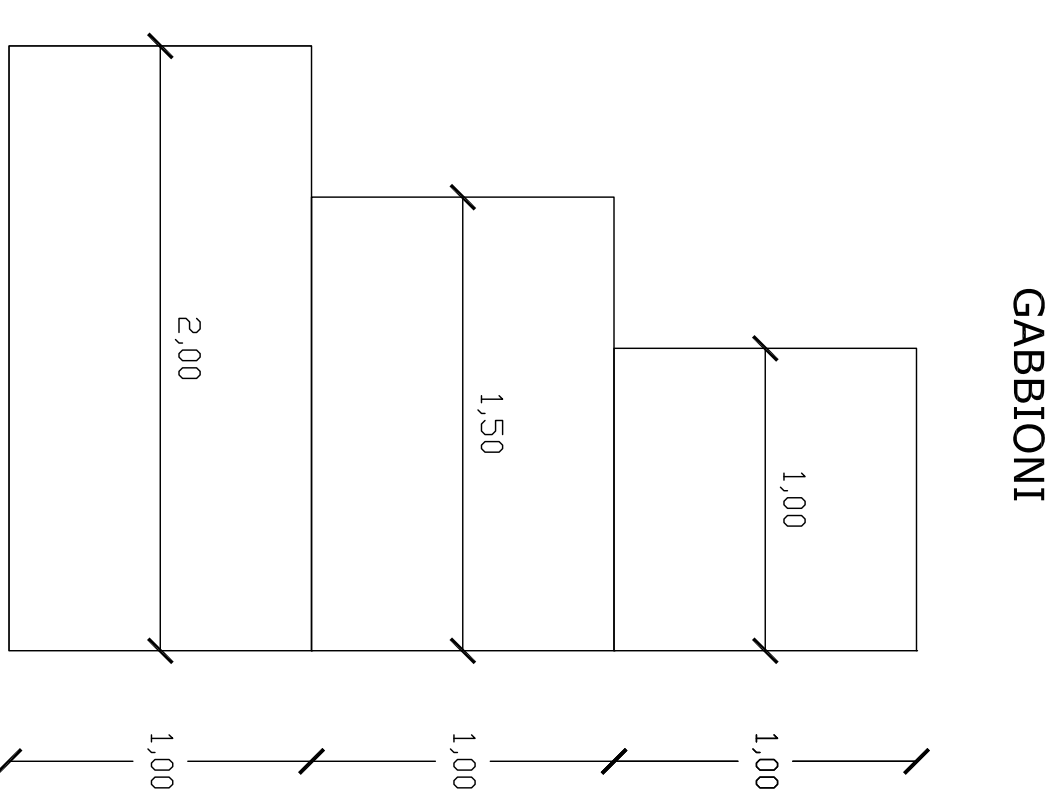


**CORDOLO CON FONDAZIONE**

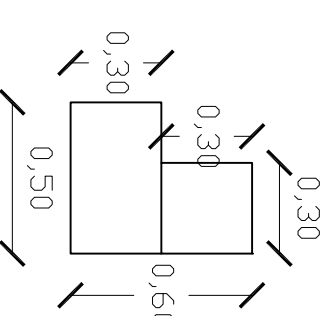



**SEDE STRADALE**

**SOLUZIONE (BINDER E TAPPETINO)**


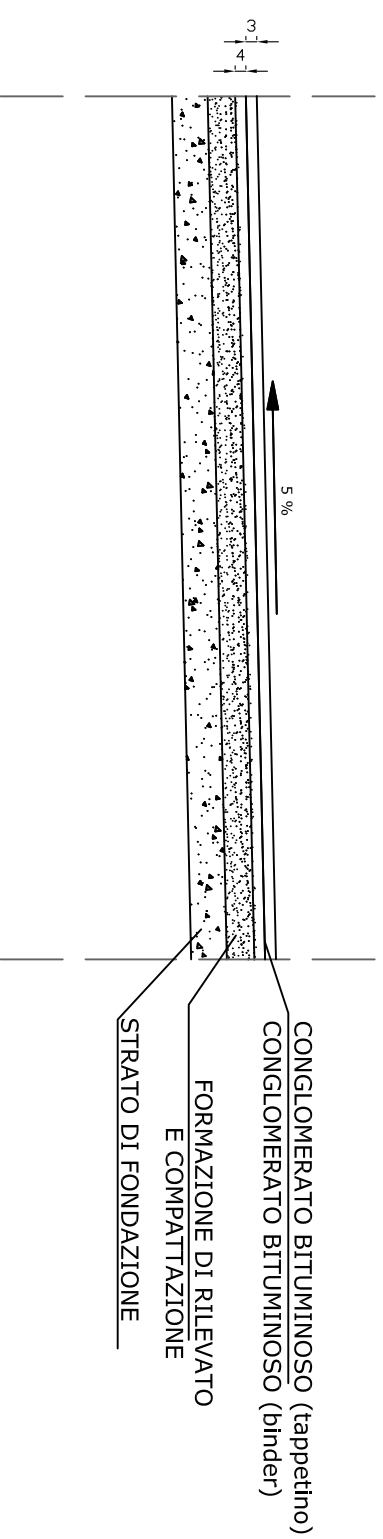






SCALA. 1:50




SEZIONE STATO DI FATTO



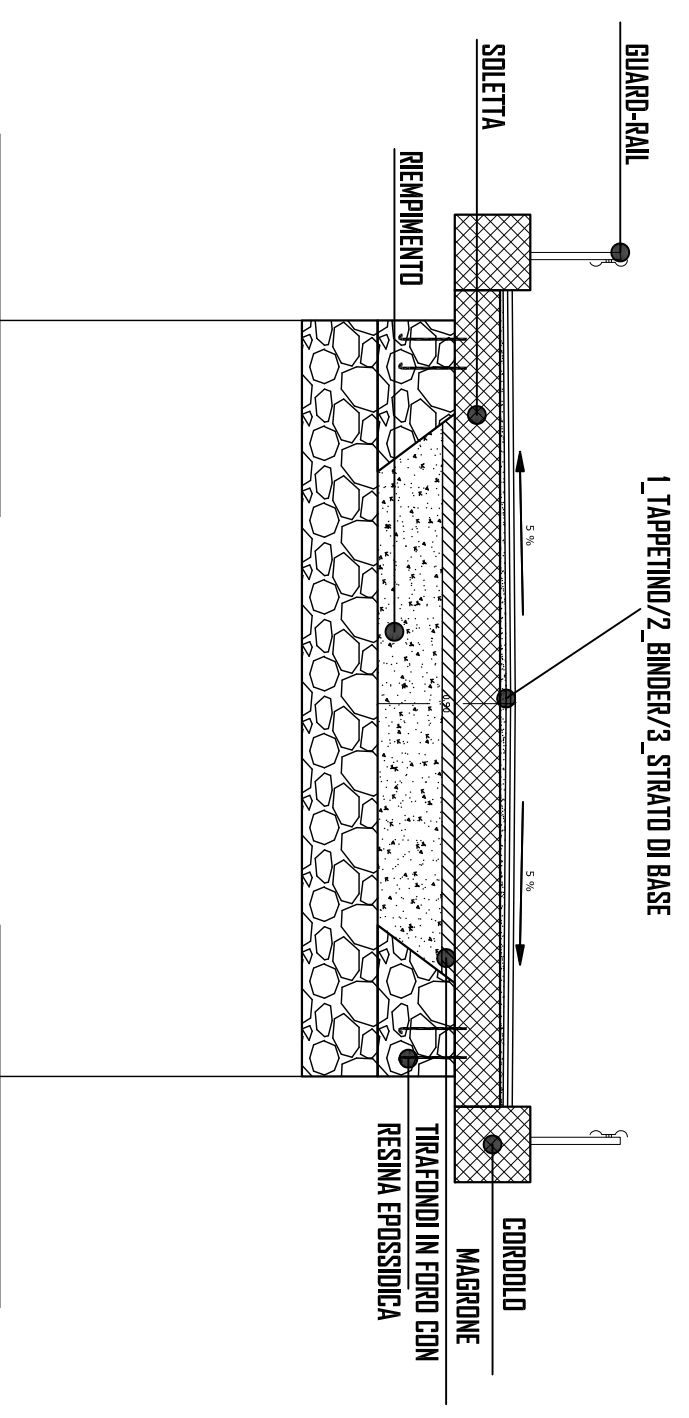
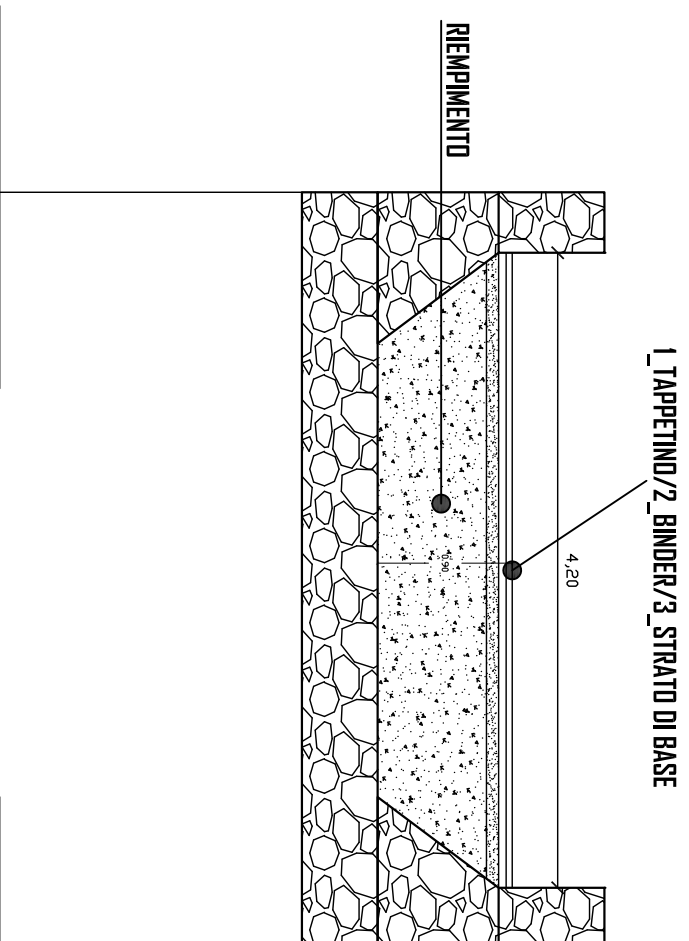


SCALA. 1:20

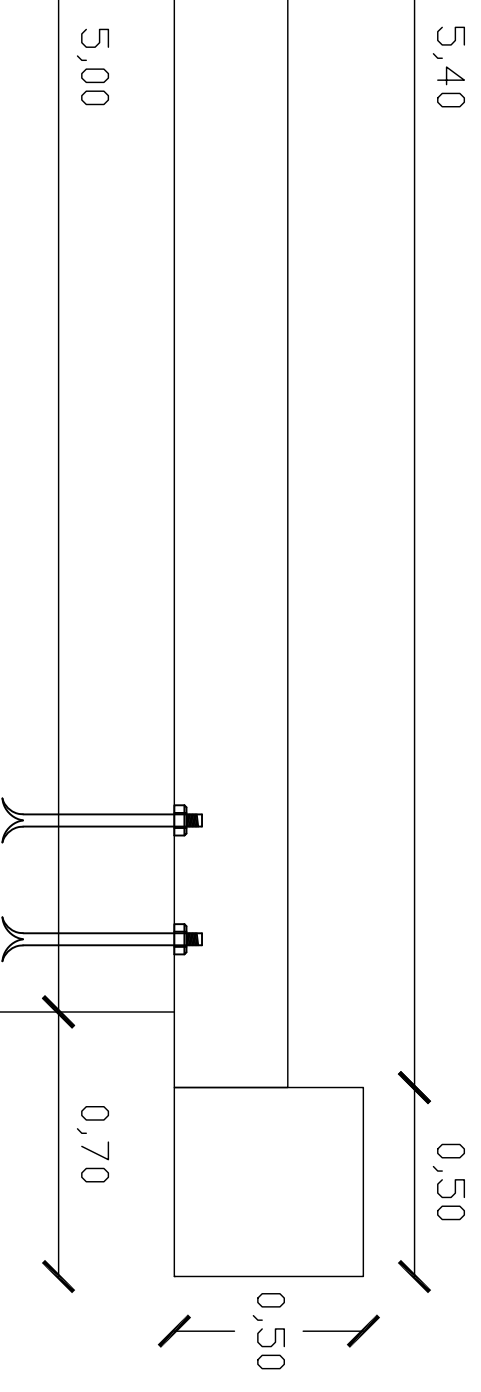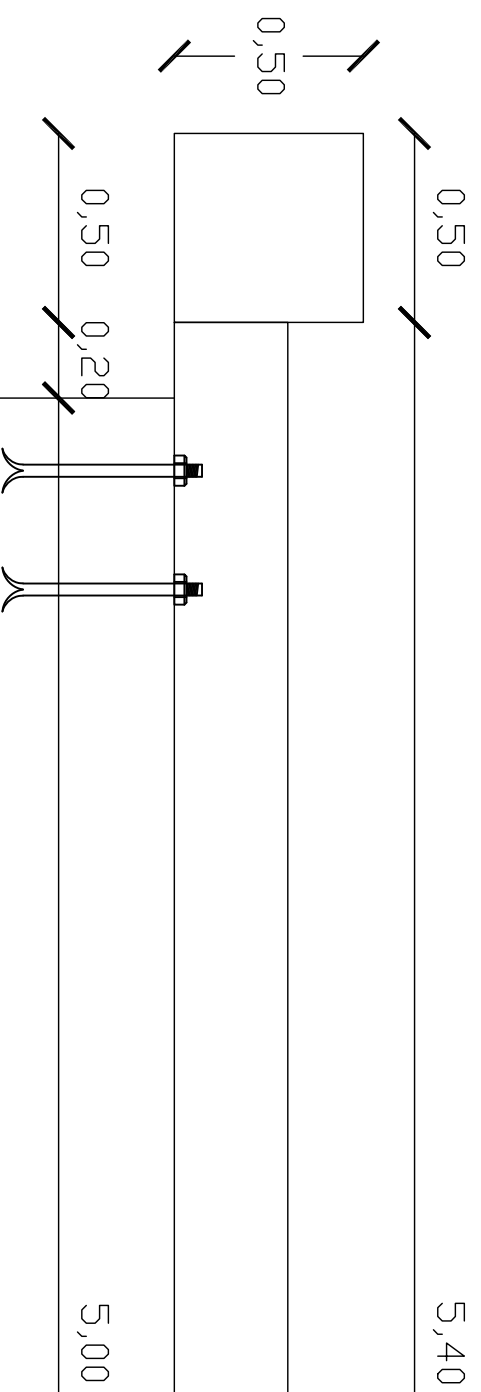


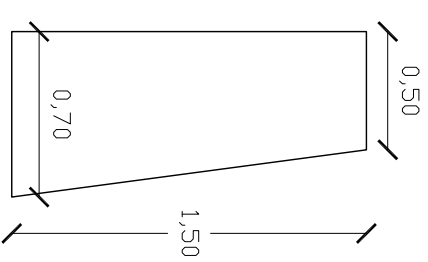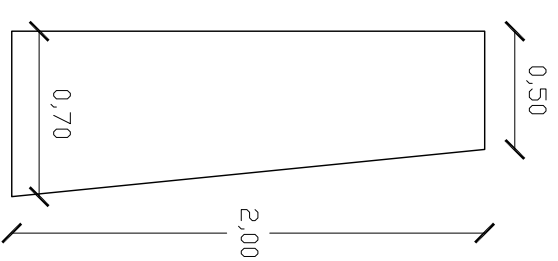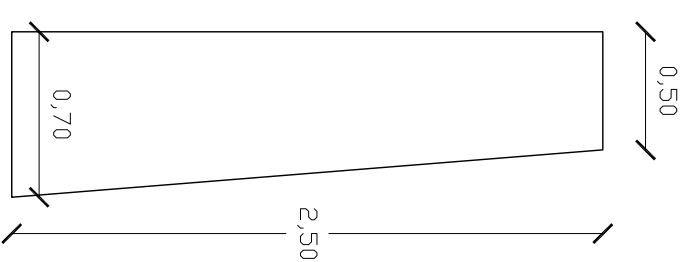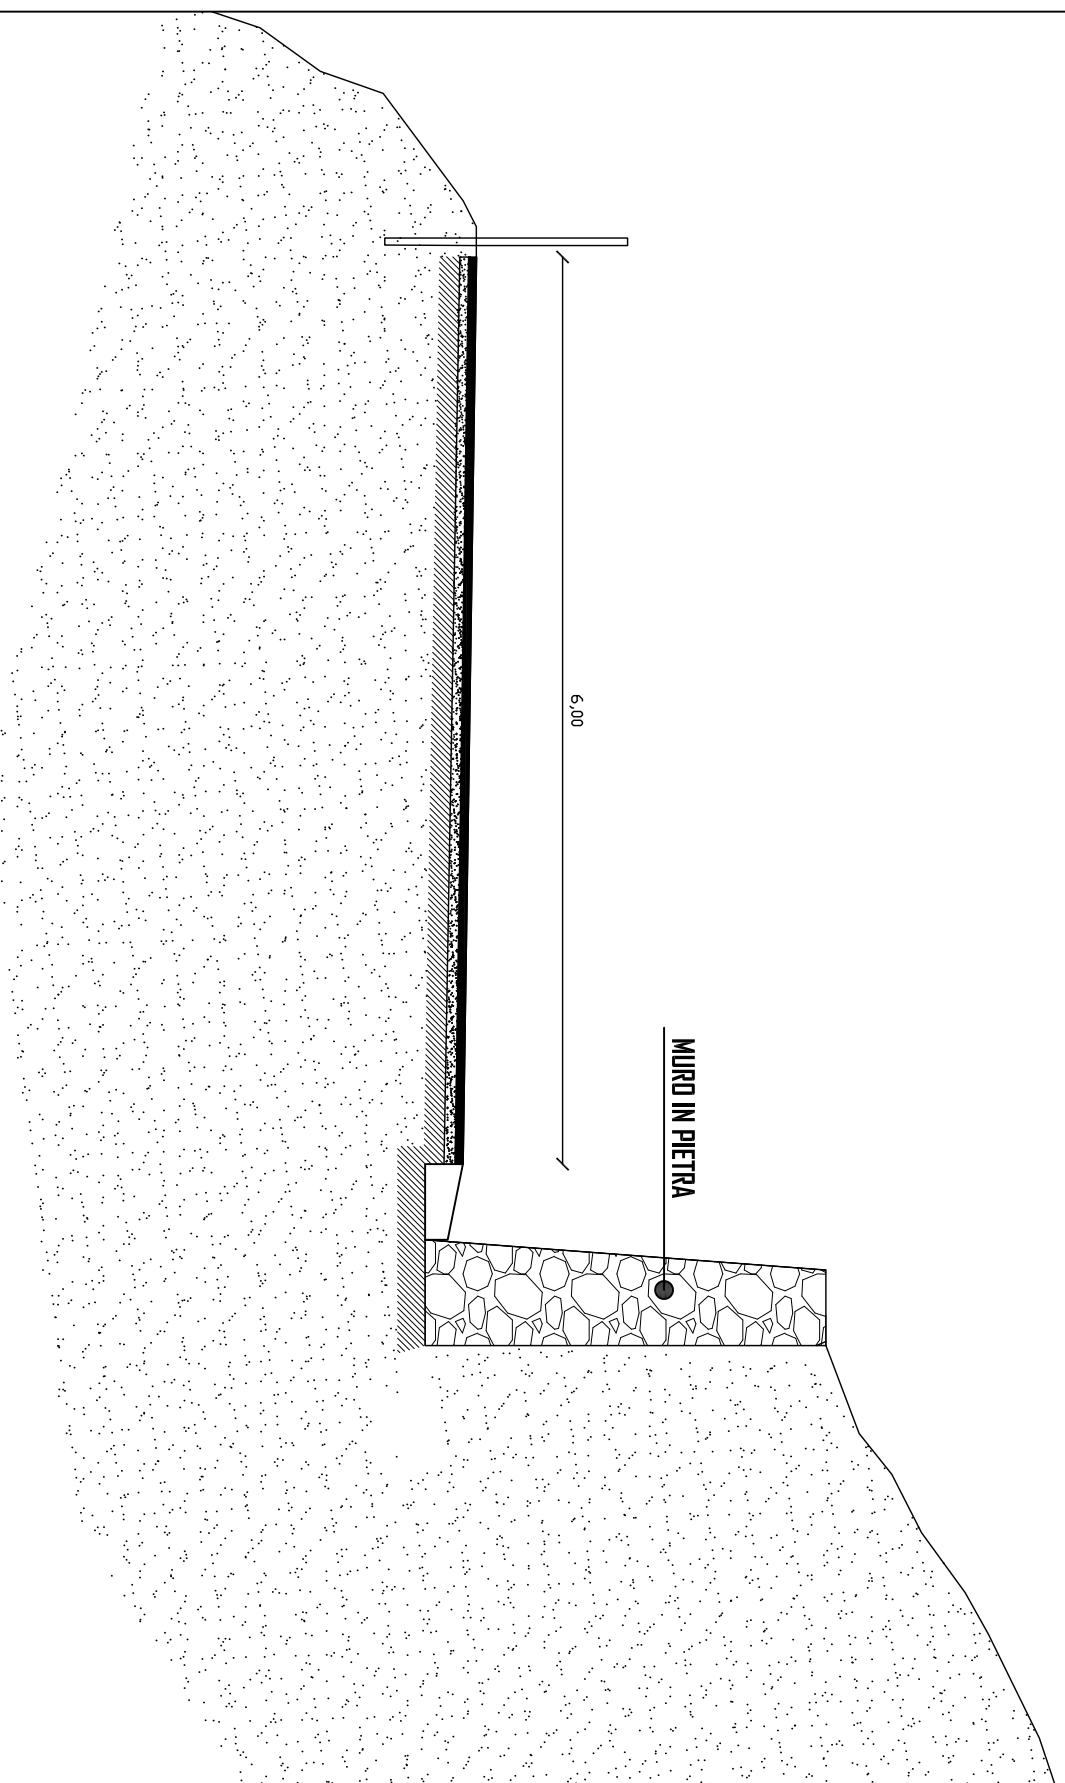

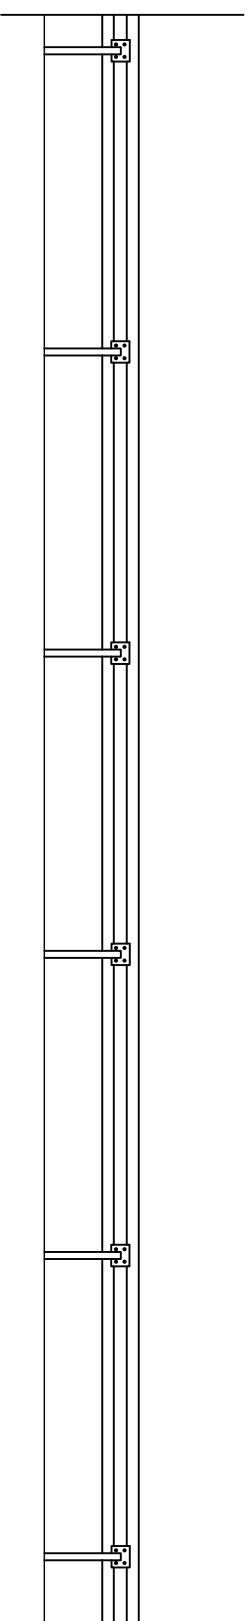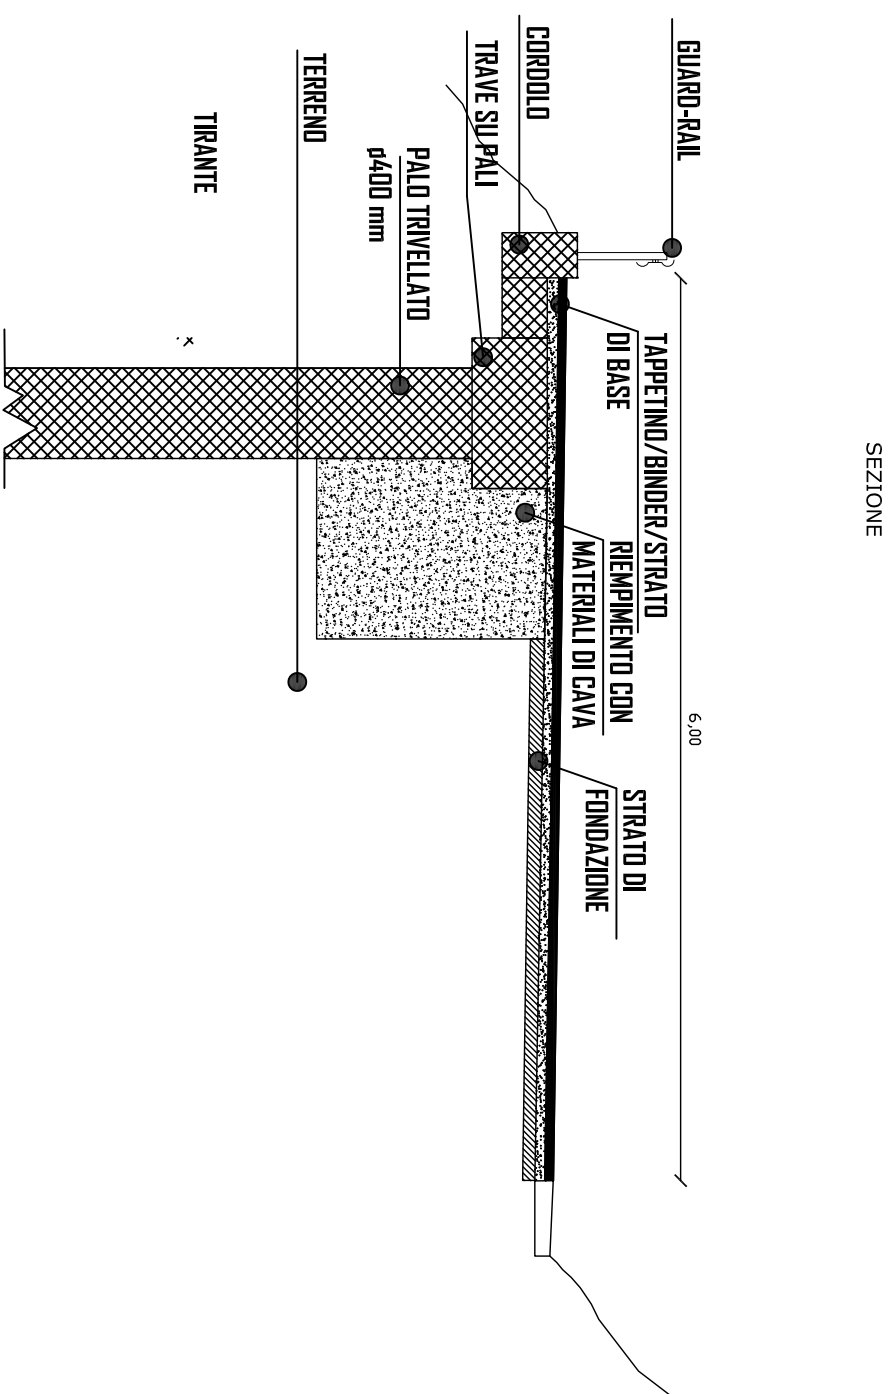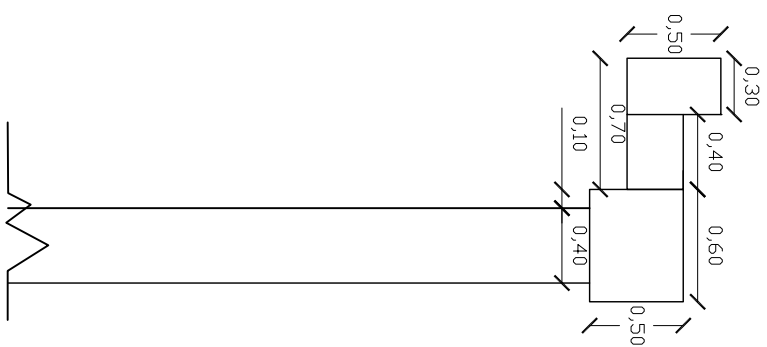

 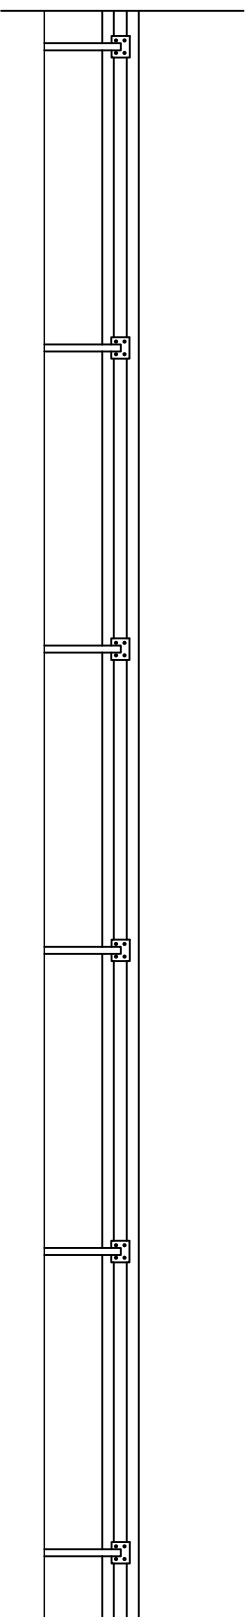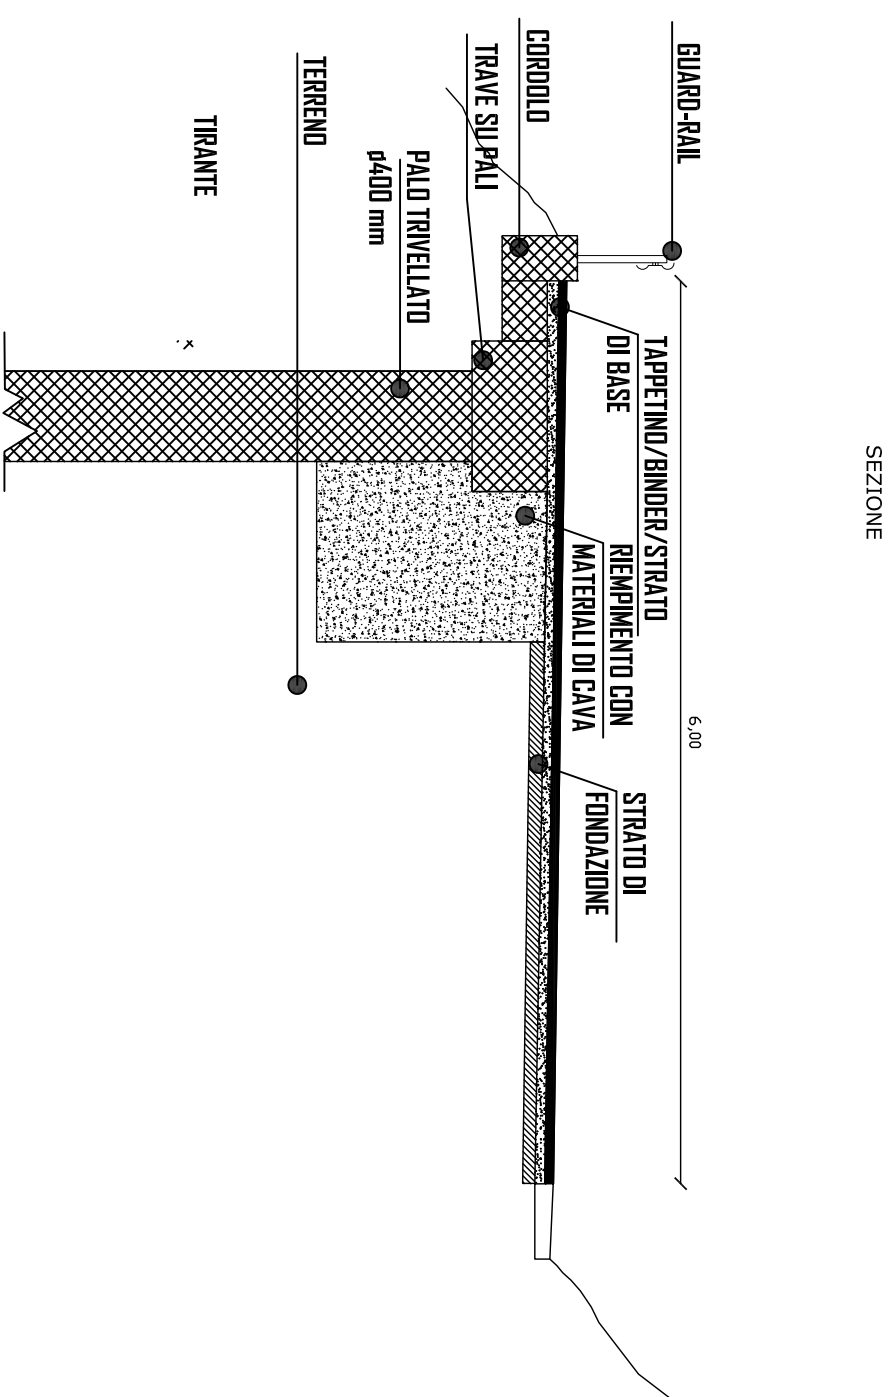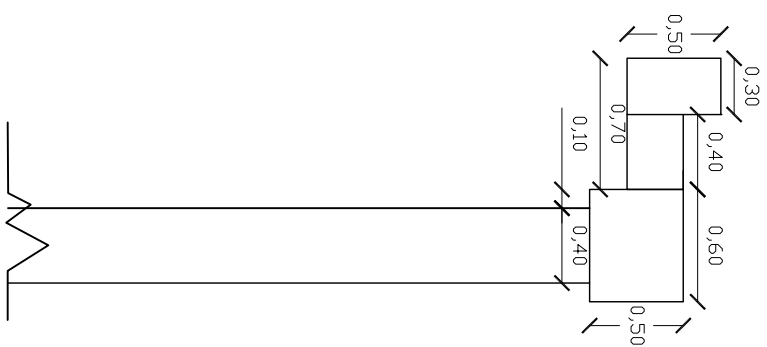

SCALA. 1:10

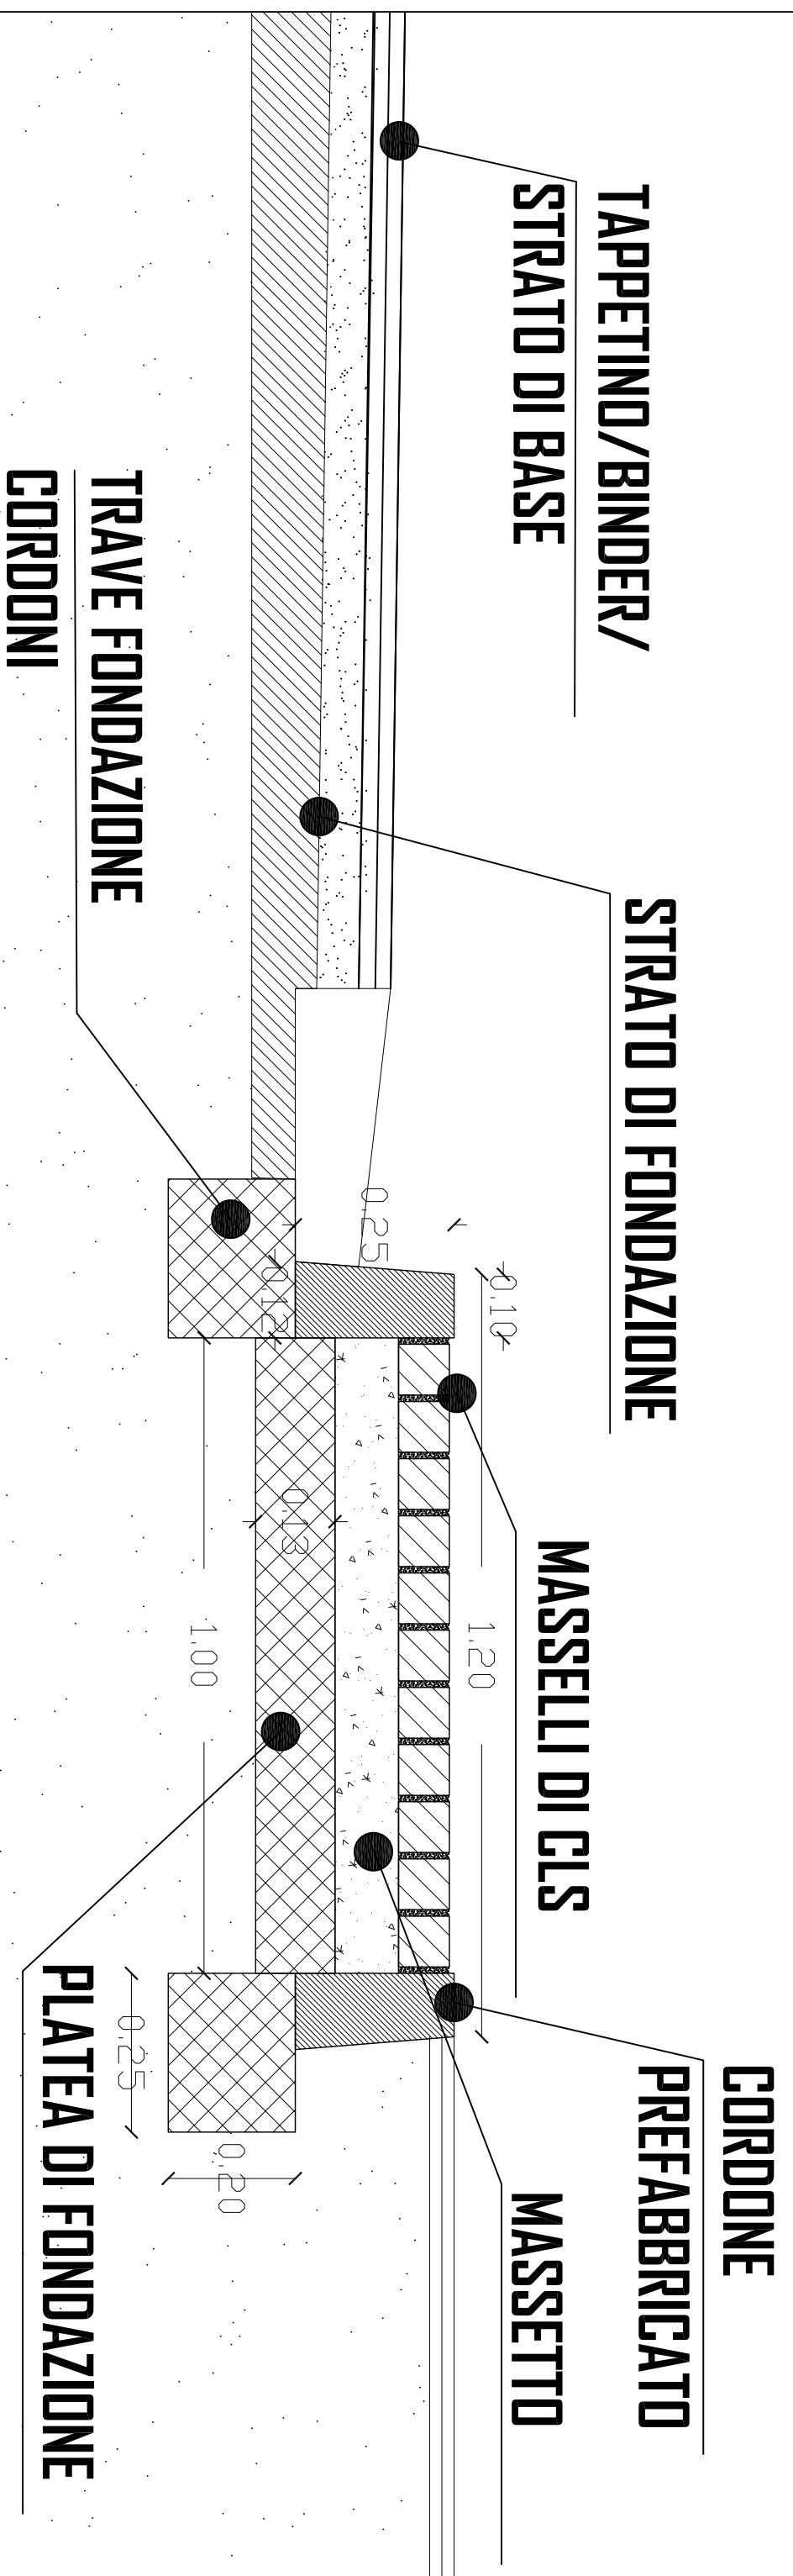


# COMUNE CAPOFILA STELLA CILENTO

Provincia di Salerno


## PARTICOLARI COSTRUTTIVI Stella Cilento frana tratto STC6

SCALA. 1:50

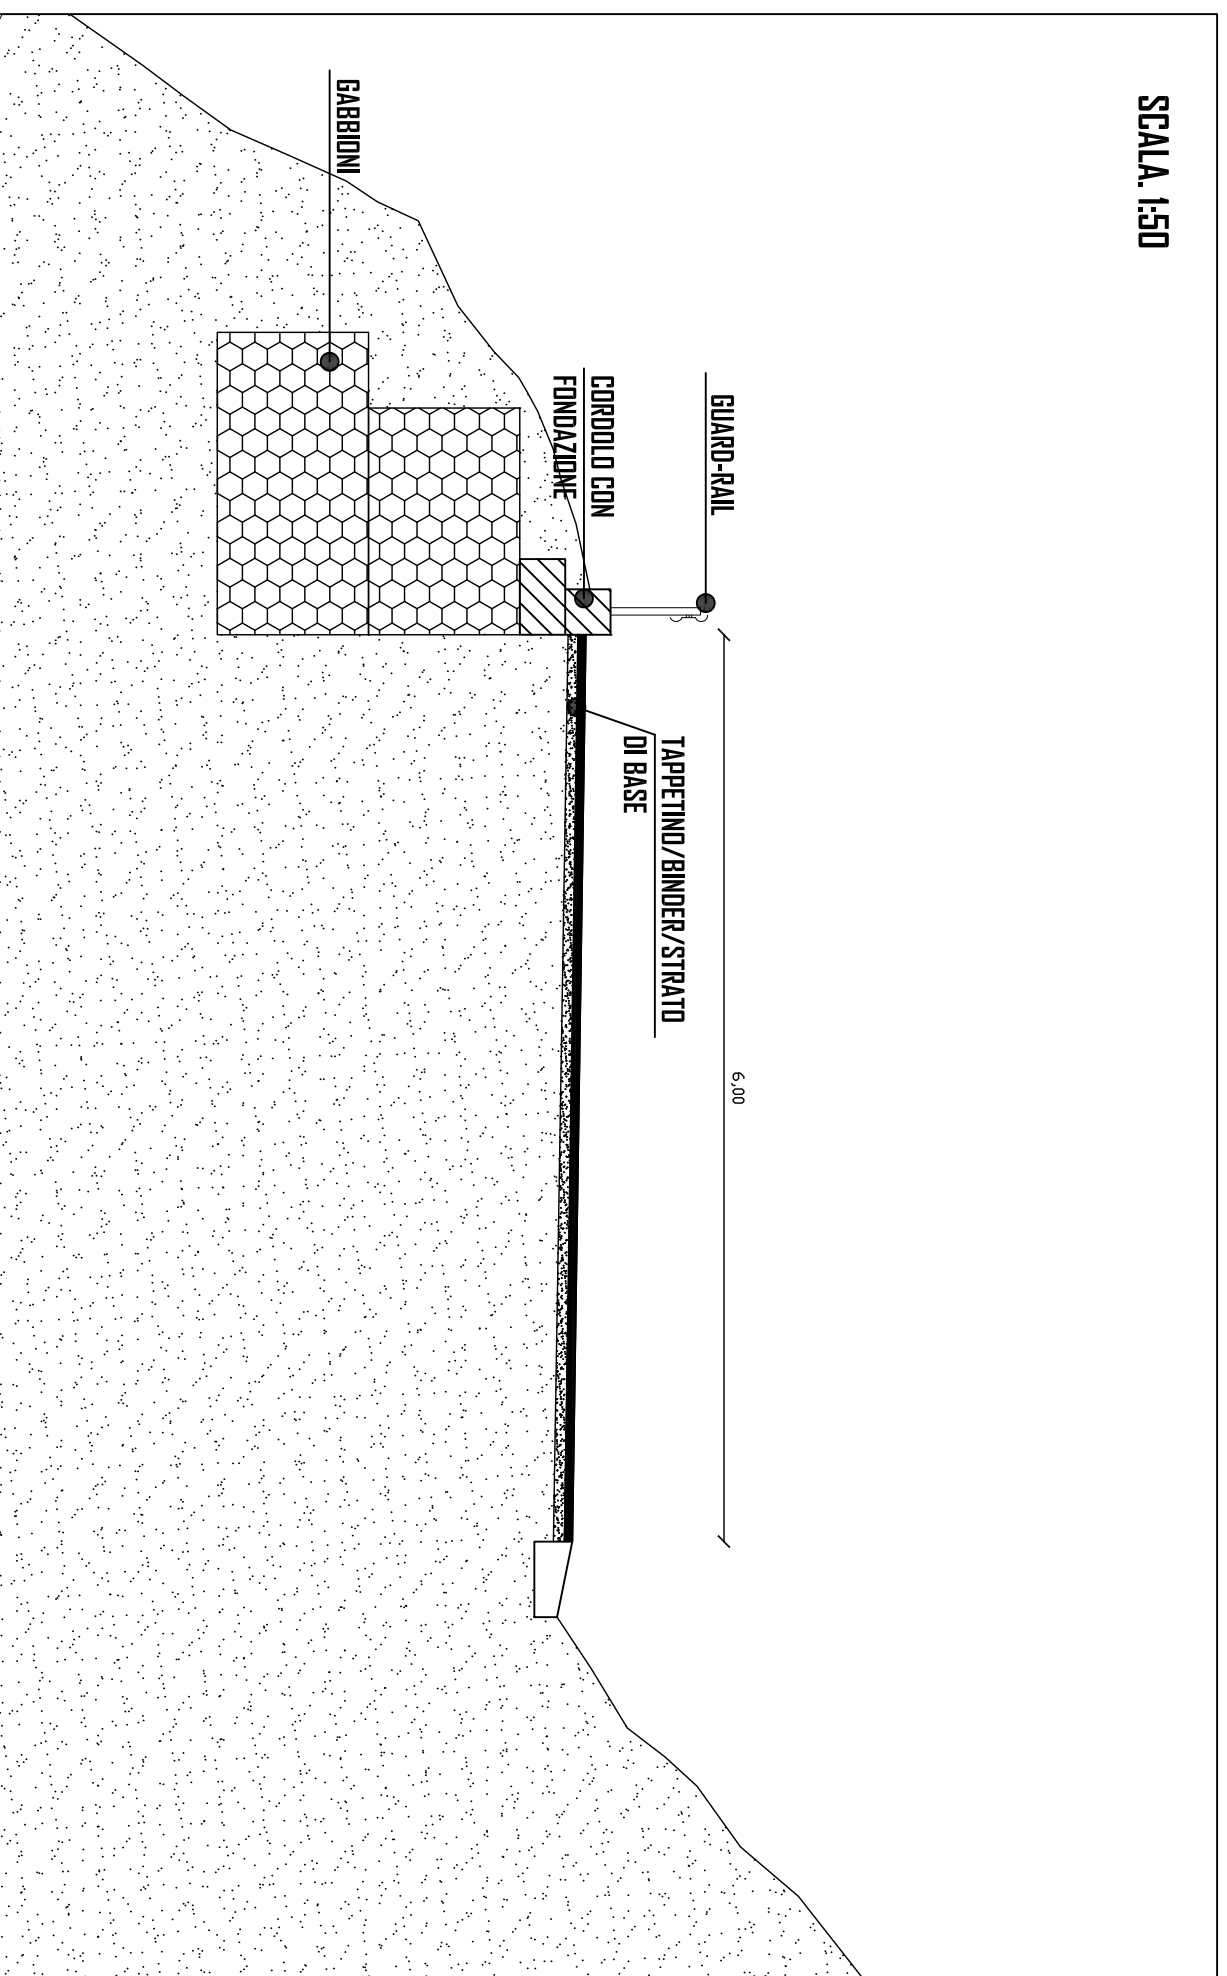


SOLUZIONE (BINDER E TAPPETINO)


SEDE STRADALE

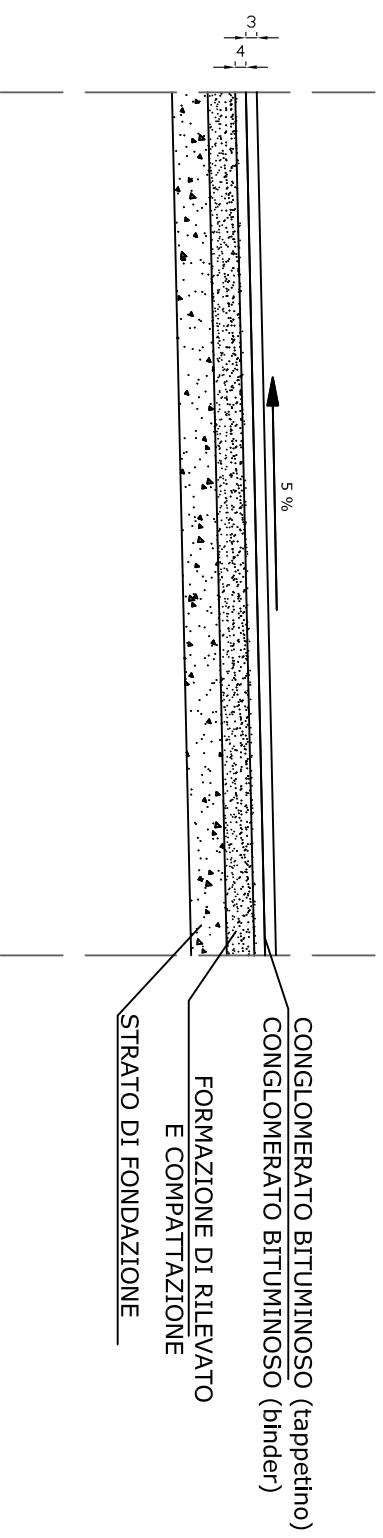


SCALA. 1:25

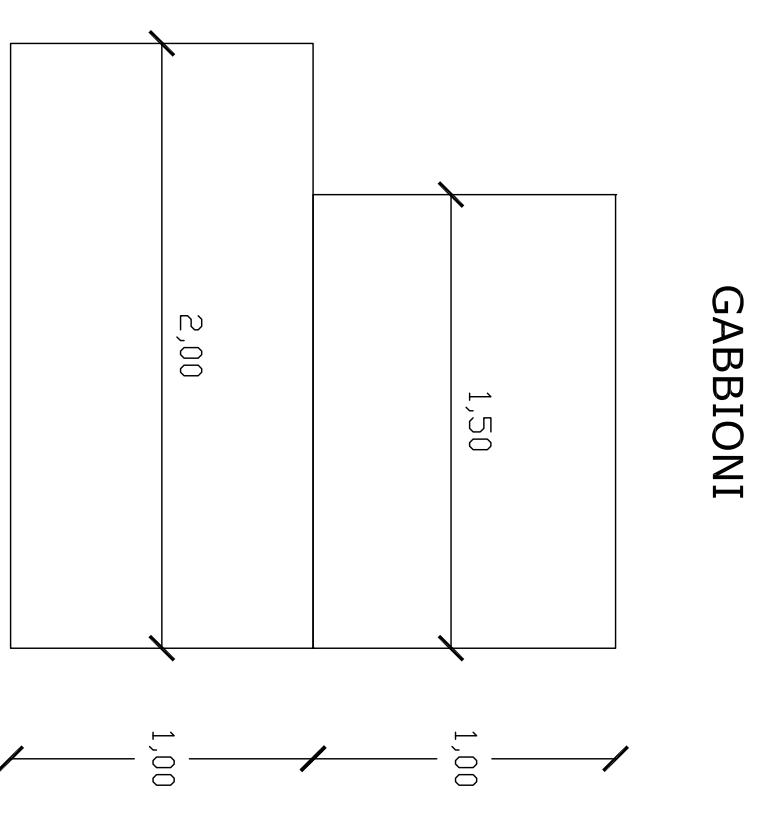

CORDOLO CON FONDAZIONE

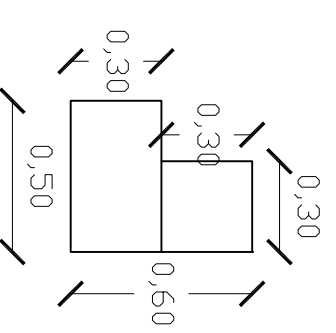


SCALA. 1:50

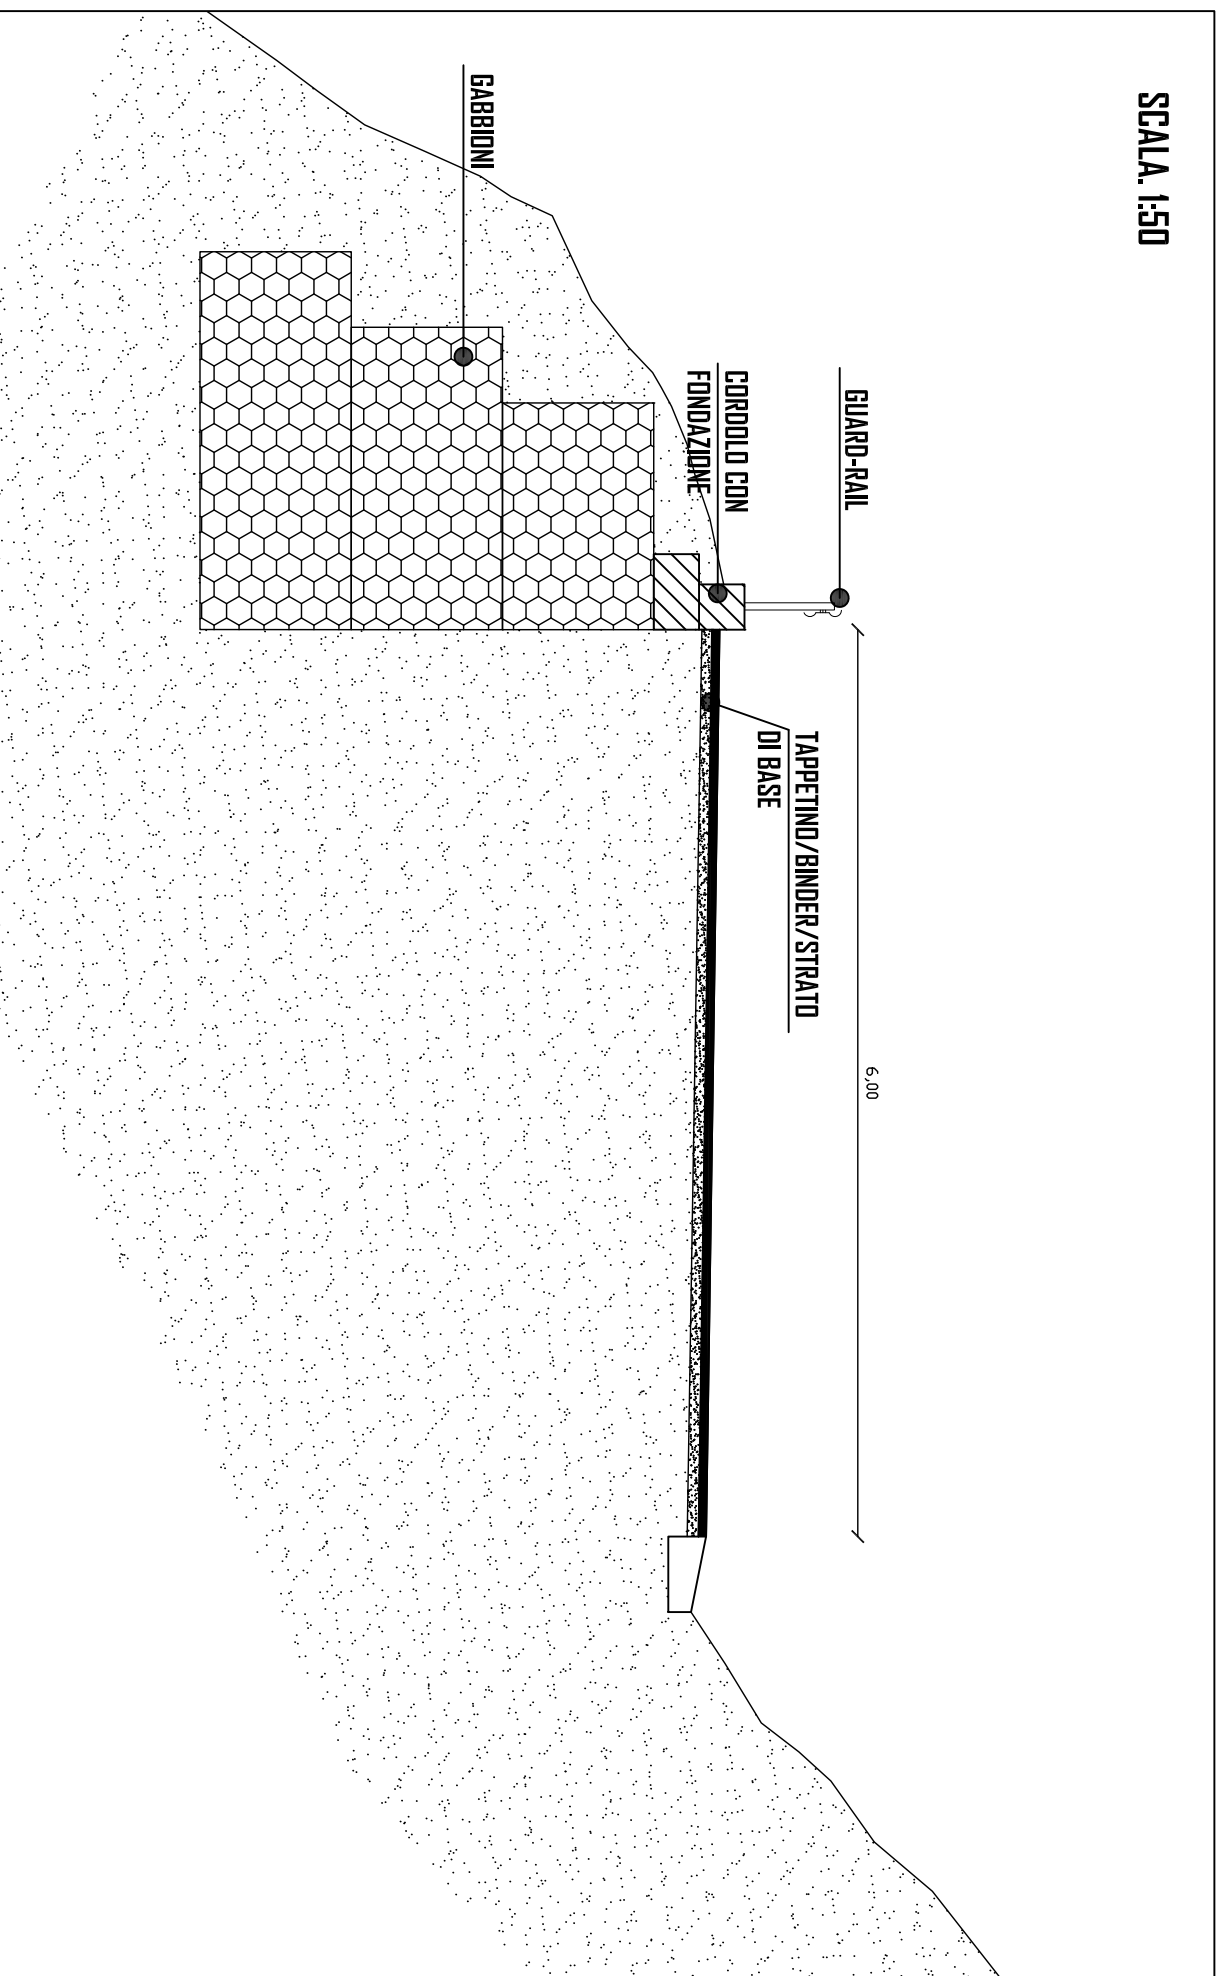


SOLUZIONE (BINDER E TAPPETINO)

SEDE STRADALE

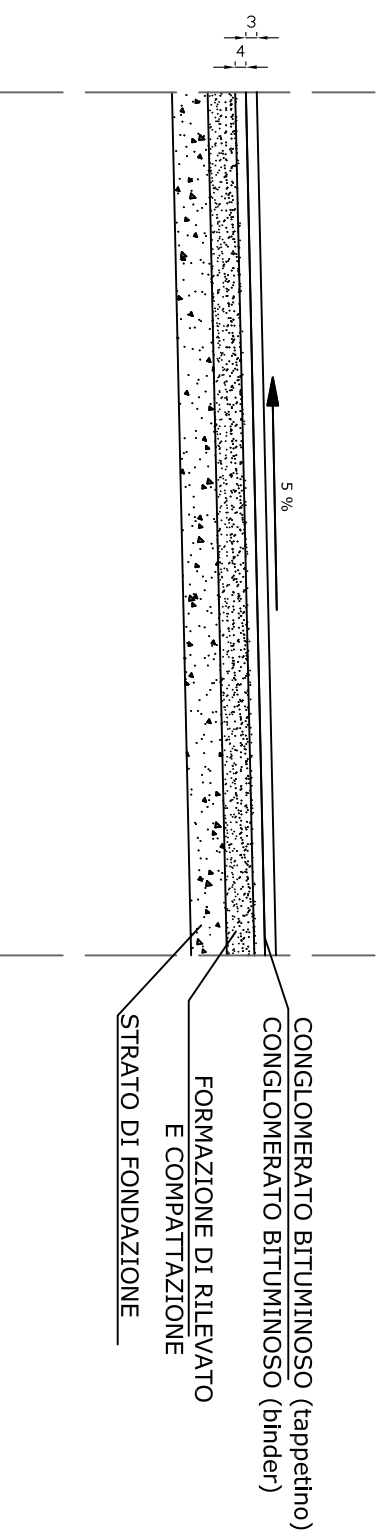

SCALA. 1:25

GABBIONI

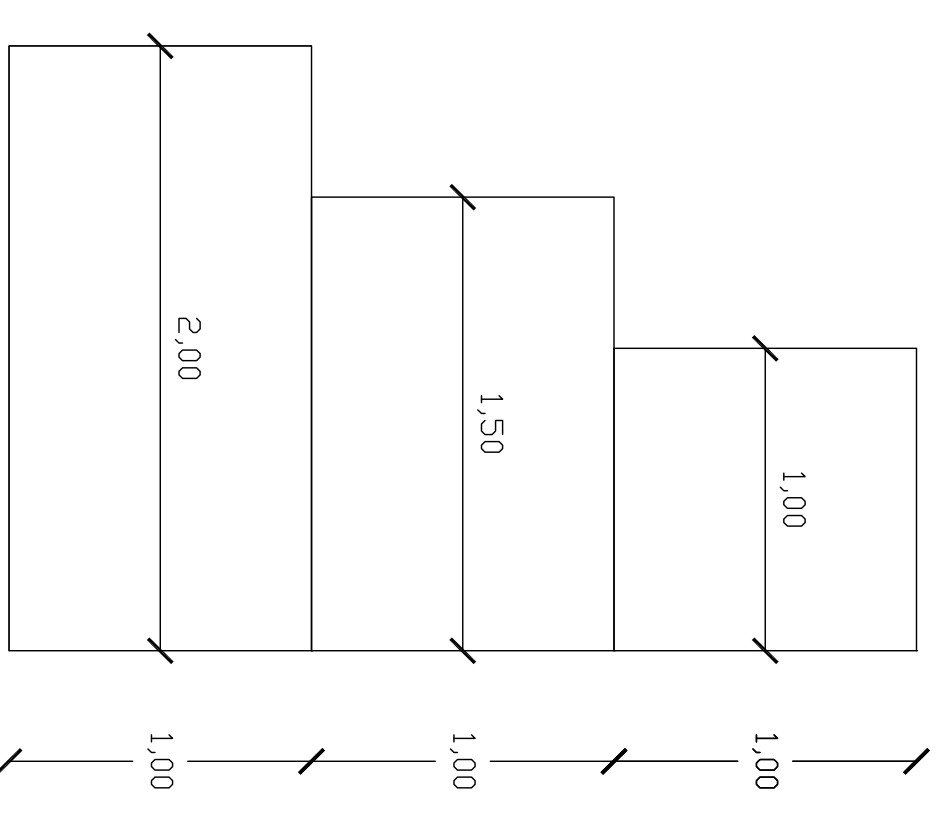

CORDOLO CON FONDAZIONE

